



План границ объекта

Схема расположения листов

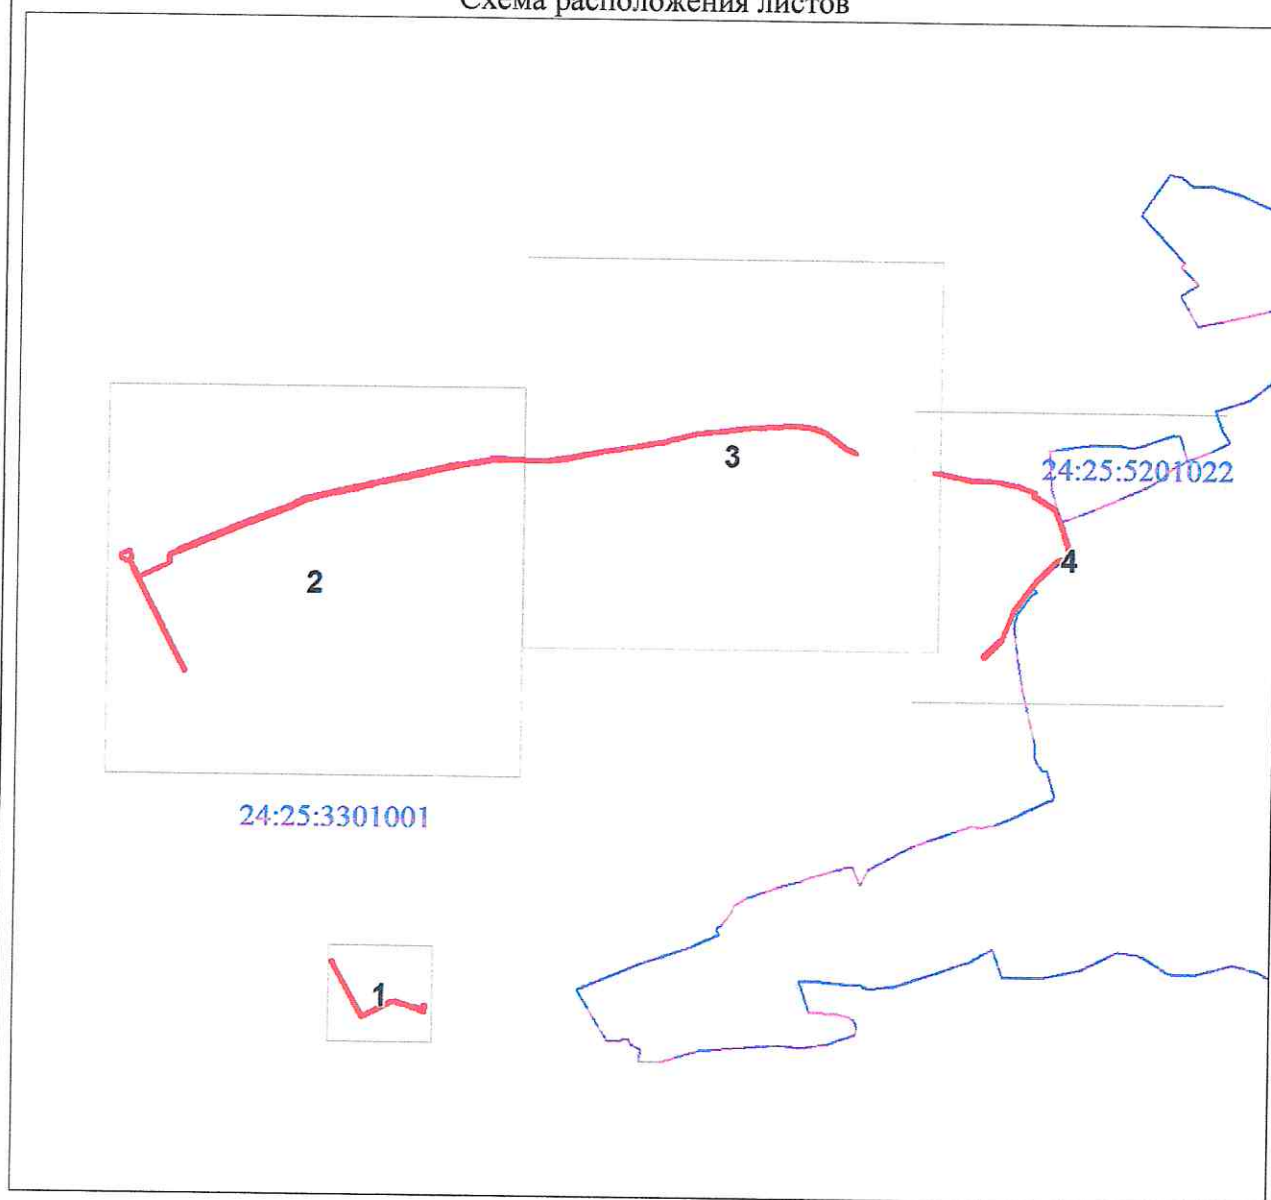

Масштаб 1:12804

Условные обозначения

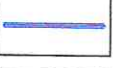-  - граница публичного сервитута
-  - характерная точка границы объекта
-  - существующая часть границы, имеющиеся в ЕГРН сведения о которой достаточны для определения ее местоположения
-  - надписи кадастрового номера земельного участка
-  - кадастровый номер квартала
-  - граница кадастрового квартала
-  - инженерное сооружение, в целях эксплуатации которого установлен публичный сервитут

План границ объекта

Выносной лист № 1




Масштаб 1:1000

Используемые условные знаки и обозначения:


Условные обозначения представлены на листе **Ошибка! Закладка не определена.** плана границ объекта

Выносной лист № 2

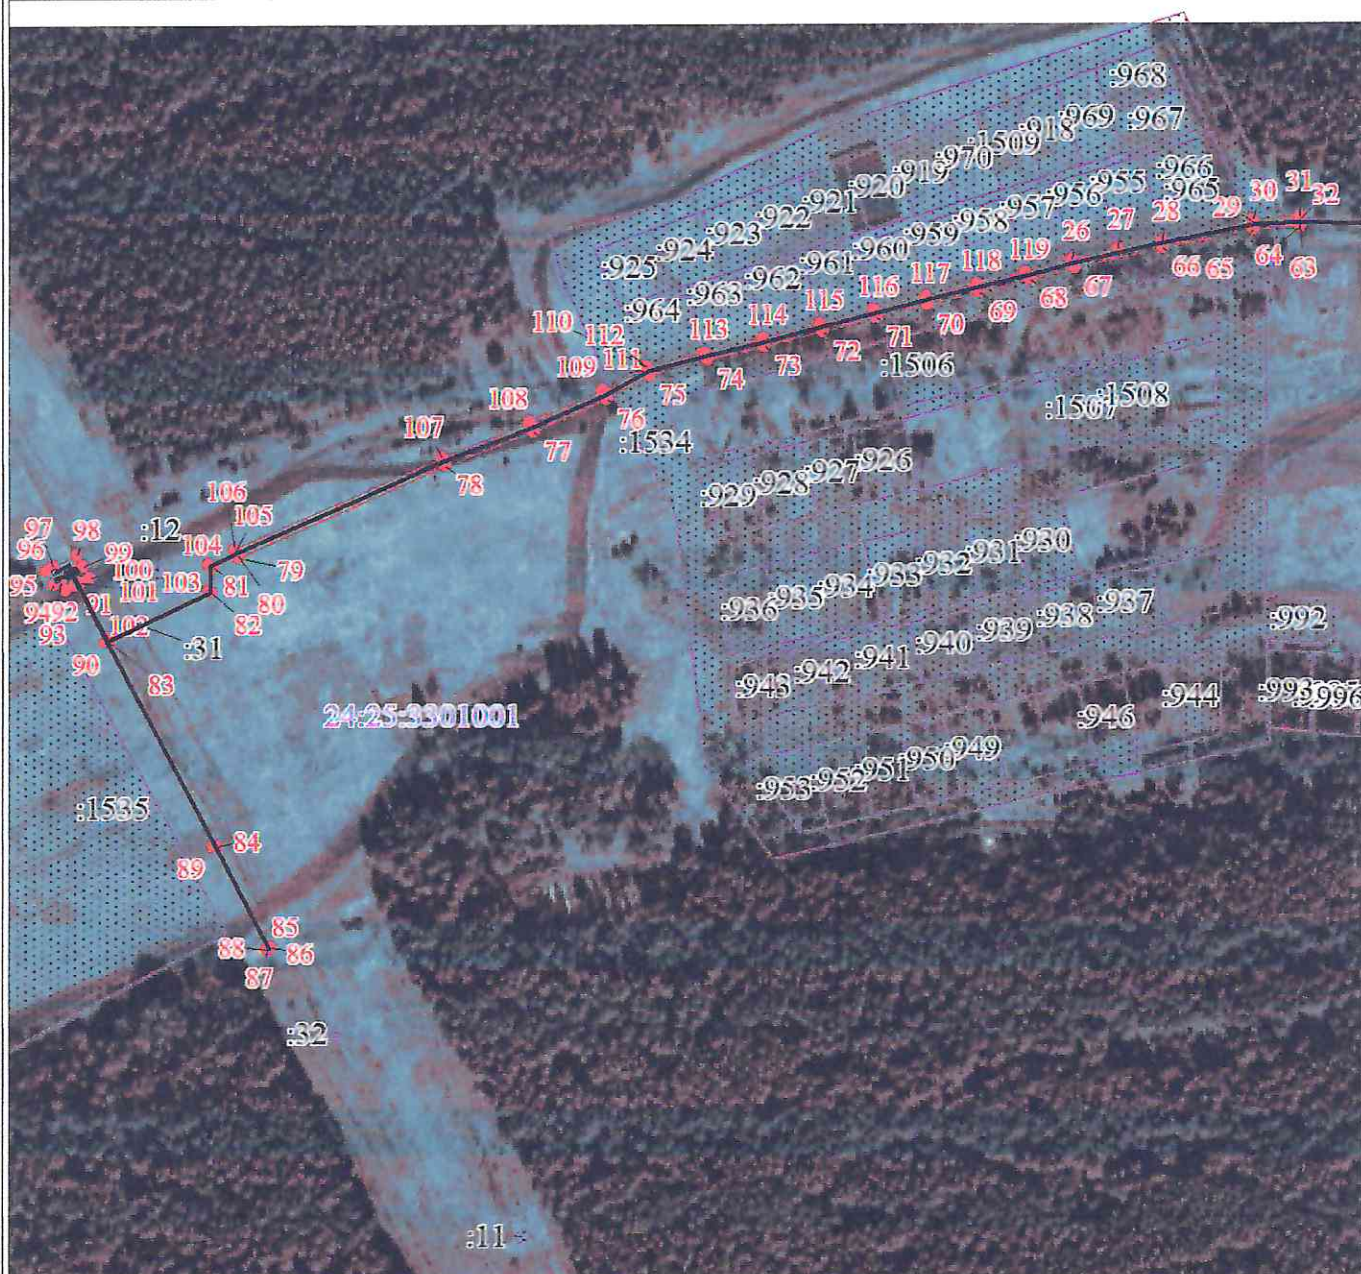

Используемые условные знаки и обозначения:

Условные обозначения представлены на листе **Ошибка! Закладка не определена.** плана границ объекта

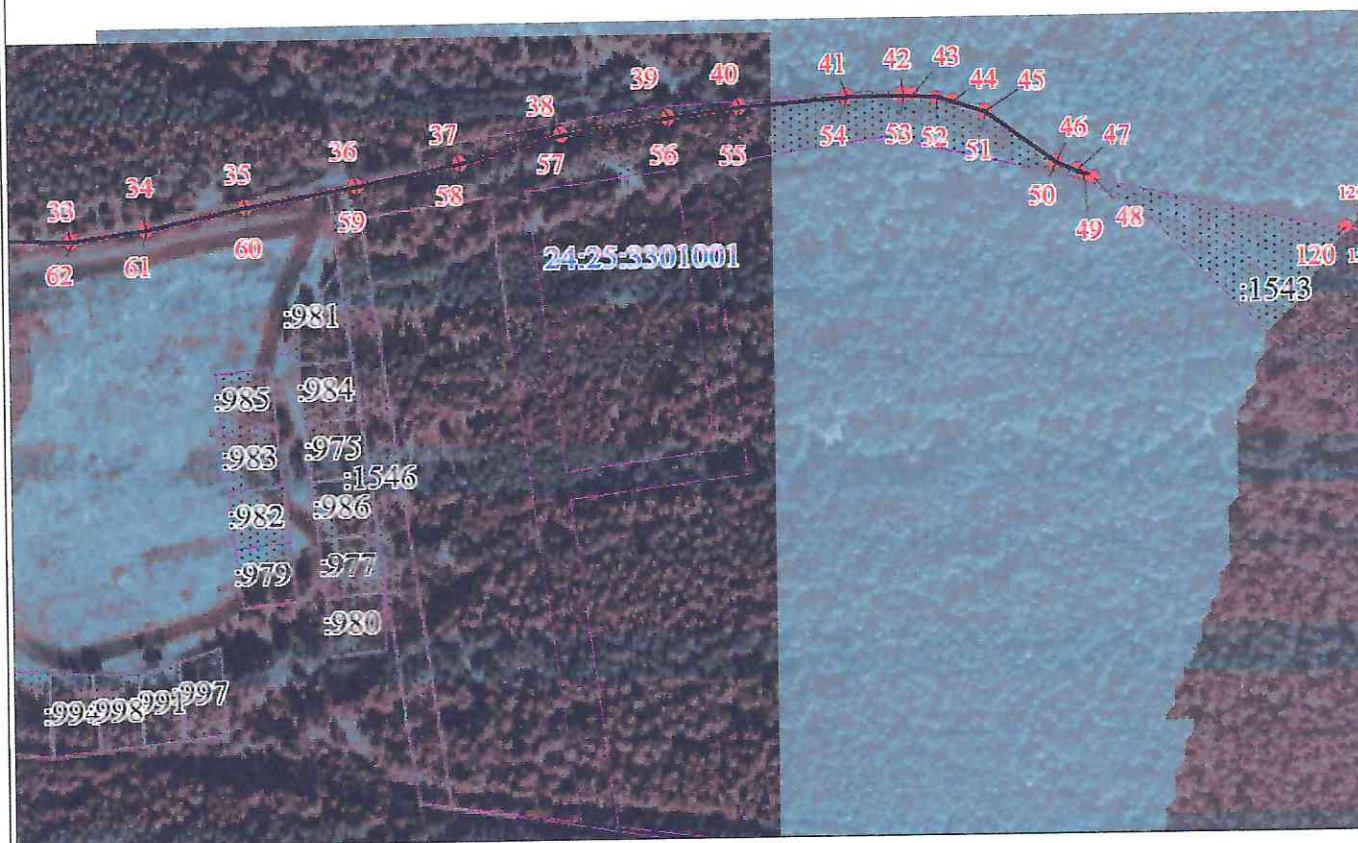


Масштаб 1:4000

Используемые условные знаки и обозначения:

Условные обозначения представлены на листе **Ошибка! Закладка не определена.** плана границ объекта

План границ объекта

Выносной лист № 4

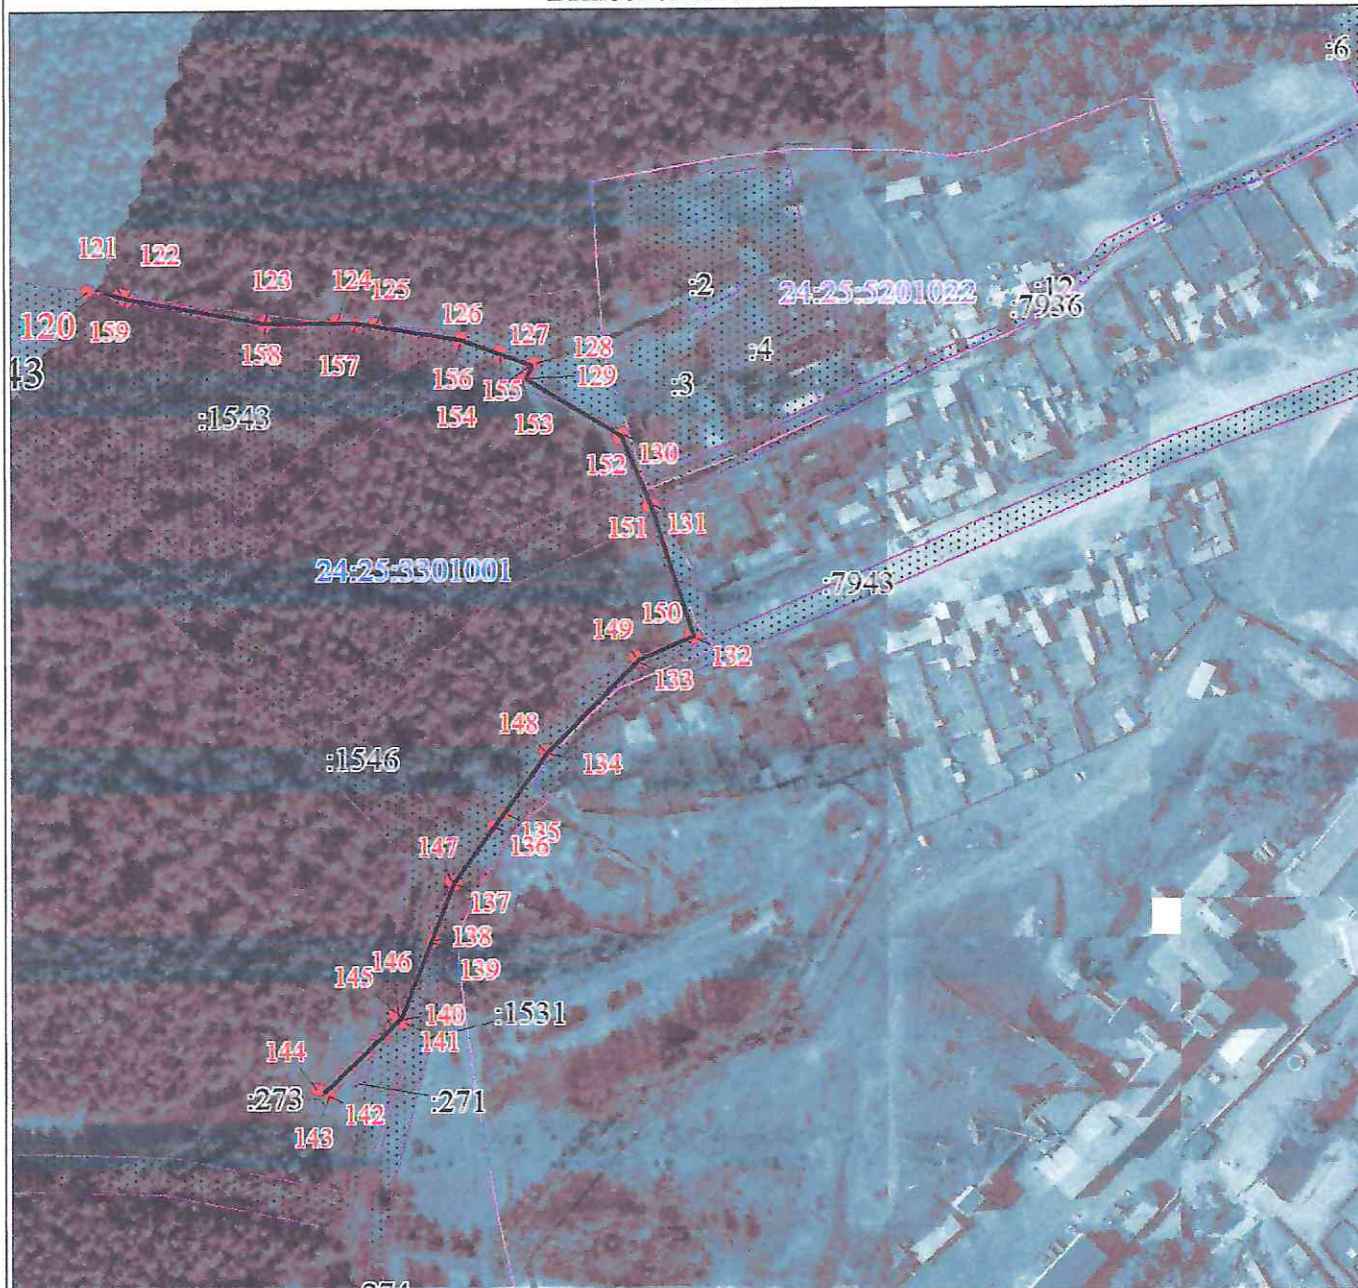

Масштаб 1:3000

Используемые условные знаки и обозначения:

Условные обозначения представлены на листе **Ошибка! Закладка не определена.** плана границ объекта