

МИНУСИНСК ОФИЦИАЛЬНЫЙ

02 августа 2022г. № 64/1

Распространяется бесплатно

Основан в декабре 2015г.



В этом выпуске:

• **Информационное сообщение** о проведении публичных слушаний по обсуждению проекта внесения изменений в проект межевания территории города Минусинска, в границах ул. Тимирязева-ул. Абаканская-ул. Кретова

• **Постановление № АГ-1539-п от 01.08.2022** об определении управляющей организации для управления многоквартирным домом, в отношении которого собственниками помещений не выбран способ управления таким домом в порядке, установленном Жилищным кодексом Российской Федерации, или выбранный способ управления не реализован, не определена управляющая организация

• **Постановление № АГ-1541-п от 01.08.2022** о проведении публичных слушаний по рассмотрению документации по планировке территории города Минусинска

• **Постановление № АГ-1542-п от 01.08.2022** о принятии решения о подготовке проекта внесения изменений в проект межевания территории города Минусинска, в границах ул. Народная - ул. Тругубенко

• **Постановление № АГ-1543-п от 01.08.2022** о принятии решения о подготовке проекта внесения изменений в проект межевания территории города Минусинска, в районе многоквартирных домов ул. Суворова, д.40, ул. Суворова, д.42, ул. Кутузова, д.31, ул. Спартака, д.29, ул. Спартака, д.31, ул. Невского, д.31

• **Постановление № АГ-1569-п от 01.08.2022** о внесении изменений в постановление Администрации города Минусинска

от 27.07.2022 № АГ-1517-п «О временном прекращении движения транспортных средств»

Информационное сообщение
о проведении публичных слушаний по обсуждению проекта внесения изменений в проект межевания территории города Минусинска, в границах ул. Тимирязева-ул. Абаканская-ул. Кретова.

В соответствии с постановлением Администрации города Минусинска от 01.08.2022 № АГ-1541-п «О проведении публичных слушаний по рассмотрению документации по планировке территории города Минусинска» публичные слушания состоятся 17 августа 2022 года в 11 часов 00 минут, по адресу: г. Минусинск, ул. Гоголя, 63, 2 этаж.

В период с 01.08.2022 по 16.08.2022 будет организована экспозиция материалов по рассматриваемым проектам по адресу:

- г. Минусинск, ул. Гоголя, 63, 2 этаж, Управление архитектуры, градостроительства и землепользования администрации города Минусинска;

Материалы проекта размещены в газете «Минусинск официальный» и на официальном сайте Администрации города Минусинска (Главная » Администрация » Градостроительная деятельность » Документация по планировке территории).

Письменные предложения и замечания по проекту, вынесенному на публичные слушания, направляются в комиссию в период с момента опубликования информационного сообщения о проведении публичных слушаний, по адресу: Россия, Красноярский край, г. Минусинск, ул. Гоголя, 68, 2 этаж каб. 14, с 9:00 до 13:00, с 14:00 до 18:00 и электронной почте: arkhitek2025@mail.ru, kans@adm.kristel.ru, кроме выходных дней. Предложения и замечания по проектам, вынесенным на публичные слушания, должны соответствовать предмету публичных слушаний.

Приложение
к постановлению Администрации
города Минусинска
от _____ № _____

Муниципальное унитарное предприятие
города Минусинска «ЗЕМЛИ ГОРОДА»

**Проект внесения изменений в проект межевания территории
города Минусинска, в границах
ул. Тимирязева - ул. Абаканская - ул. Кретьова**

Проект межевания территории
(ПМ)

г. Минусинск
2022 г.

Муниципальное унитарное предприятие
города Минусинска «ЗЕМЛИ ГОРОДА»

**Проект внесения изменений в проект межевания территории
города Минусинска, в границах
ул. Тимирязева - ул. Абаканская - ул. Кретьова**

Проект межевания территории
(ПМ)

Основная (утверждаемая) часть проекта межевания
Материалы по обоснованию проекта межевания

Директор МУП «Земли города»

А.И. Целуев

г. Минусинск
2022 г.

Содержание

1. Общие данные.
2. Перечень и сведения о площади образуемого земельного участка, в том числе возможные способы его образования.
3. Каталог координат, концевых и поворотных точек образованных земельным участком.
4. Каталог координат концевых и поворотных точек красных линий.
5. Перечень координат характерных точек территории, в отношении которой разрабатывается проект внесения изменений в проект межевания.
6. Чертеж проекта внесения изменений в проект межевания.
7. Чертеж материалов по обоснованию проекта внесения изменений в проект межевания.

					<i>Проект внесения изменений в проект межевания территории города Минусинска, в границах ул. Тимирязева - ул. Абаканская - ул. Кретьова</i>			
<i>Изм.</i>	<i>Лист</i>	<i>№ докум.</i>	<i>Подпись</i>	<i>Дата</i>				
<i>Разраб.</i>	<i>Тарханова</i>				<i>Общие данные</i>	<i>Лит.</i>	<i>Лист</i>	<i>Листов</i>
							2	8
						МУП «ЗЕМЛИ ГОРОДА» СРО-П-009-05062009		

Общие данные

Проектируемые участки находятся на территории кадастрового квартала № 24:53:0110368 Красноярский край г. Минусинск, район ул. Тимирязева - ул. Абаканская - ул. Кретьова.

Проект внесения изменений в проект межевания территории города Минусинска, в границах ул. Тимирязева - ул. Абаканская - ул. Кретьова разработан на основании постановления администрации города Минусинска № АГ-627-п от 11.04.2022 г.

Проект внесения изменений в проект межевания территории города Минусинска, в границах ул. Тимирязева - ул. Абаканская - ул. Кретьова, выполнен в соответствии с требованиями Градостроительного кодекса РФ, правилами землепользования и застройки города Минусинска, местными нормами градостроительного проектирования, государственными нормами, правилами, стандартами.

Проектируемые участки находятся в западной части жилого района города Минусинска.

Общая площадь проектируемой территории составляет:

1. ул. Абаканская, д. 53 б	400,00 м ²
2. ул. Абаканская, д. 53	100,00 м ²
3. ул. Абаканская, д. 53	1518,40 м ²

Категория земель образуемых участков: Земли населенных пунктов.

Вид разрешенного использования образуемых земельных участков №1, № 3: магазины (код - 4.4). Вид разрешенного использования образуемого земельного участка №2: коммунальное обслуживание (код – 3.1).

В качестве исходных данных использованы топографические и электронные карты города Минусинска. Топографическая съемка земельного участка, в границах ул. Тимирязева - ул. Абаканская - ул. Кретьова, выполненная МУП «Земли города» в 2022 г. в масштабе М 1:500.

Система координат – МСК 167.

Проект внесения изменений в проект межевания территории города Минусинска, в границах ул. Тимирязева - ул. Абаканская - ул. Кретьова				
Изм.	Лист	№ докум.	Подпись	Дата
Разраб.	Тарханова			
Общие данные				
			Лит.	Лист
			3	8
МУП «ЗЕМЛИ ГОРОДА»				
СРО-П-009-05062009				

Таблица 1. - Перечень и сведения о площади образуемого земельного участка, в том числе возможные способы его образования

№ образуемого земельного участка	Площадь образуемого земельного участка, S, м ²	Способ образования земельного участка
1	2	3
1	440,00	Перераспределение земельного участка с кадастровым номером 24:53:0110368:1972 с землями, находящимися в государственной или муниципальной собственности
2	100,00	Перераспределение земельного участка с кадастровым номером 24:53:0110368:1195 с землями, находящимися в государственной или муниципальной собственности
3	1518,40	Перераспределение земельного участка с кадастровым номером 24:53:0110368:26 с землями, находящимися в государственной или муниципальной собственности

						Лист
Изм.	Лист	№ докум.	Подпись	Дата		4

Таблица 2. – Каталог координат, конечных и поворотных точек образованных земельным участком

Участок № 1 «ул. Абаканская, д. 53 б»			
№ точки	Координаты, м		Средняя квадратическая погрешность положения характерной точки (Mt), м
	X	Y	
1	2	3	4
1	374452.73	18932.84	0,10
2	374465.65	18922.26	0,10
3	374482.36	18942.66	0,10
4	374469.39	18953.19	0,10
Участок № 2 «ул. Абаканская, д. 53»			
№ точки	Координаты, м		Средняя квадратическая погрешность положения характерной точки (Mt), м
	X	Y	
1	2	3	4
5	374443.25	18975.93	0,10
6	374449.07	18971.04	0,10
7	374457.21	18981.57	0,10
8	374451.31	18986.34	0,10
Участок № 3 «ул. Абаканская, д. 53»			
№ точки	Координаты, м		Средняя квадратическая погрешность положения характерной точки (Mt), м
	X	Y	
1	2	3	4
9	374501.99	18974.29	0,10
10	374500.34	18972.25	0,10
11	374499.17	18973.19	0,10
12	374500.95	18975.41	0,10
13	374481.52	18990.98	0,10
14	374467.38	18973.28	0,10
15	374461.00	18978.50	0,10
7	374457.21	18981.57	0,10
6	374449.07	18971.04	0,10
16	374454.08	18966.84	0,10
17	374465.53	18958.14	0,10
18	374465.75	18958.42	0,10
19	374469.67	18955.33	0,10
20	374468.53	18953.88	0,10
4	374469.39	18953.19	0,10
3	374482.36	18942.66	0,10
21	374487.18	18938.75	0,10
22	374510.15	18967.71	0,10
23	374506.83	18970.34	0,10

						Лист
						5
Изм.	Лист	№ докум.	Подпись	Дата		

Таблица 3. - Каталог координат конечных и поворотных точек красных линий

№ точки	Координаты, м		Средняя квадратическая погрешность положения характерной точки (Mt), м
	X	Y	
1	2	3	4
1	374428.48	18862.20	0,10
2	374546.69	19011.12	0,10
3	374752.61	19270.76	0,10
4	374762.23	19283.94	0,10
5	374678.35	19349.75	0,10
6	374344.89	18930.15	0,10

						Лист
						6
Изм.	Лист	№ докум.	Подпись	Дата		

Таблица 4. - Перечень координат характерных точек территории, в отношении которой разрабатывается проект межевания.

№ точки	Координаты, м		Средняя квадратическая погрешность положения характерной точки (Мт), м
	X	Y	
1	2	3	4
1	374678.35	19349.75	0,10
2	374762.23	19283.94	0,10
3	374752.61	19270.75	0,10
4	374712.02	19219.88	0,10
5	374710.88	19218.35	0,10
6	374707.71	19214.14	0,10
7	374706.73	19212.84	0,10
8	374706.53	19212.57	0,10
9	374706.04	19211.94	0,10
10	374700.81	19205.35	0,10
11	374695.86	19199.10	0,10
12	374690.89	19192.84	0,10
13	374685.93	19186.55	0,10
14	374680.94	19180.26	0,10
15	374675.97	19173.99	0,10
16	374670.99	19167.72	0,10
17	374666.03	19161.44	0,10
18	374661.05	19155.17	0,10
19	374656.07	19148.88	0,10
20	374651.09	19142.59	0,10
21	374646.11	19136.33	0,10
22	374641.18	19130.08	0,10
23	374636.18	19123.79	0,10
24	374630.97	19117.22	0,10
25	374621.86	19105.78	0,10
26	374616.68	19099.25	0,10
27	374611.70	19092.98	0,10
28	374606.72	19086.71	0,10
29	374601.71	19080.41	0,10
30	374596.72	19074.12	0,10
31	374591.74	19067.87	0,10
32	374586.77	19061.60	0,10
33	374581.78	19055.29	0,10
34	374576.78	19049.01	0,10
35	374571.81	19042.76	0,10
36	374566.83	19036.47	0,10
37	374561.83	19030.20	0,10
38	374556.87	19023.94	0,10
39	374551.89	19017.67	0,10
40	374546.69	19011.12	0,10
41	374474.69	18919.91	0,10
42	374469.65	18913.68	0,10
43	374428.48	18862.20	0,10

						Лист
						7
Изм.	Лист	№ докум.	Подпись	Дата		

44	374344.89	18930.15	0,10
45	374365.78	18956.44	0,10
46	374403.87	19004.34	0,10
47	374427.89	19034.58	0,10
48	374459.99	19074.93	0,10
49	374466.84	19083.62	0,10
50	374488.35	19110.64	0,10
51	374677.39	19348.51	0,10

						Лист
						8
Изм.	Лист	№ докум.	Подпись	Дата		




Условные обозначения

- 1 Номер обозначенного земельного участка
- 8. Номер поворотных точек образованного земельного участка
- Обозначение образованного земельного участка
- Обозначение существующих земельных участков
- Красные линии
- Граница территории, в отношении которой принято решение о подготовке проекта межевания
- Линии отступа от красных линий

Существующие объекты капитального строительства

Ил.к.	Колуч.	Лист	Масш.	Лист	Дат.
Проект внесения изменений в проект межевания территории города Мичуринск в границах ул.Тимирязева - ул. Абаканская - ул. Крепкая					
ИЛП "Земли города"					
СРО-П-00905062009					


Итого: проведена выписка изменений в проект межевания территории города Мичуринск. В границах ул. Тимирязева - ул. Абаканская - ул. Крепкая

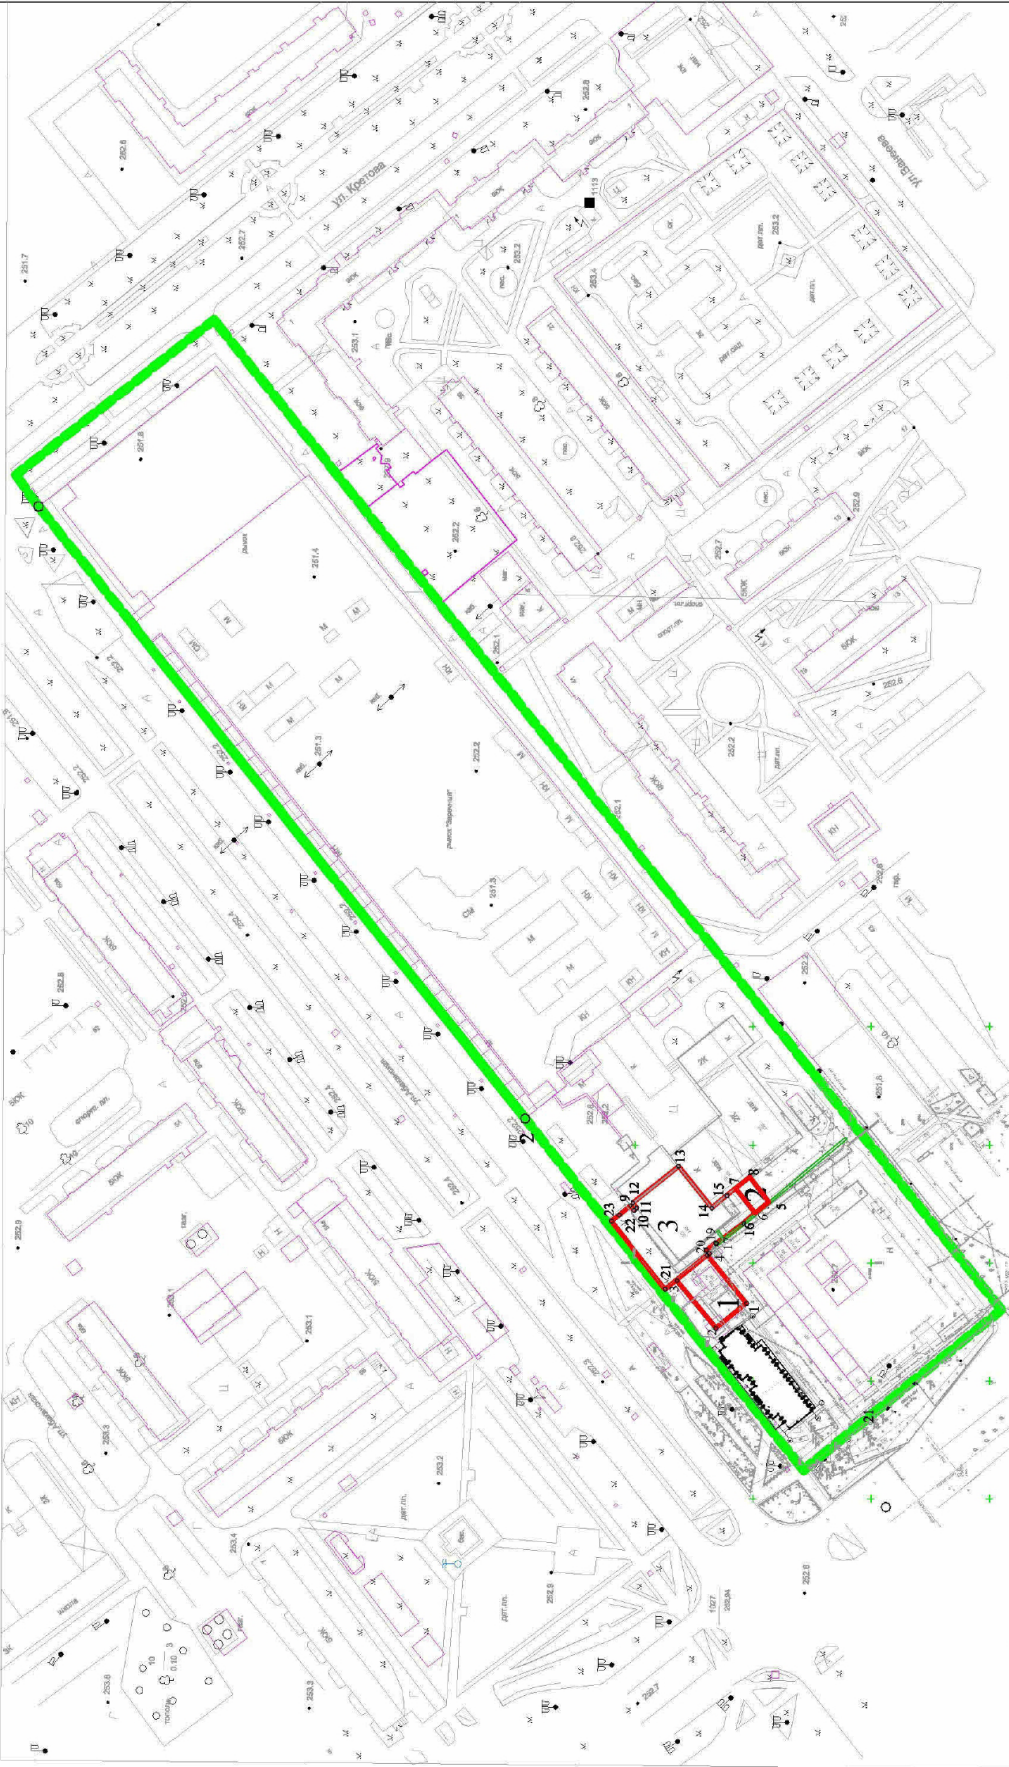

Условные обозначения

- 1 Номер образуемого земельного участка
- 8. Номер поворотных точек образуемого земельного участка
- Обозначение образуемого земельного участка
- Обозначение существующих земельных участков
- Граница территории, в отношении которой принято решение о подготовке проекта межевания
- Существующие объекты капитального строительства

Изм.	Колуч	Лист	Масш.	Пом.	Дата
Разработч	Территори				
	Стadia	Лист	Листов		
	П	1	1		
Материал до обсуждения проекта межевания территории					
М.П. "Земли города"					
СРО-П-009505062009					

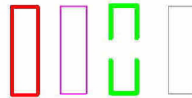

**РОССИЙСКАЯ ФЕДЕРАЦИЯ
АДМИНИСТРАЦИЯ ГОРОДА МИНУСИНСКА
КРАСНОЯРСКОГО КРАЯ**

ПОСТАНОВЛЕНИЕ

01.08.2022

№ АГ-1539-п

Об определении управляющей организации для управления многоквартирным домом, в отношении которого собственниками помещений не выбран способ управления таким домом в порядке, установленном Жилищным кодексом Российской Федерации, или выбранный способ управления не реализован, не определена управляющая организация

В целях определения управляющей организации для управления многоквартирным домом, расположенным по адресу: Российская Федерация, Красноярский край, город Минусинск, ул. Штабная, д. 20, в отношении которого не определена управляющая организация по причине признания открытых конкурсов по отбору управляющей организации для управления данным домом не состоявшимися, в соответствии с Жилищным кодексом Российской Федерации, Федеральным законом от 06.10.2003 № 131-ФЗ «Об общих принципах организации местного самоуправления в Российской Федерации», постановлениями Правительства Российской Федерации от 06.02.2006 № 75 «О порядке проведения органом местного самоуправления открытого конкурса по отбору управляющей организации для управления многоквартирным домом», от 21.12.2018 № 1616 «Об утверждении Правил определения управляющей организации для управления многоквартирным домом, в отношении которого собственниками помещений в многоквартирном доме не выбран способ управления таким домом или выбранный способ управления не реализован, не определена управляющая организация, и о внесении изменений в некоторые акты Правительства Российской Федерации», постановлением Администрации города Минусинска от 28.04.2020 № АГ-654-п «Об утверждении порядка формирования и ведения перечня управляющих организаций для управления многоквартирным домом, в отношении которого собственниками помещений в многоквартирном доме не выбран способ управления таким домом или выбранный способ управления не реализован, не определена управляющая организация об утверждении порядка принятия решения по определению управляющей организации», Уставом городского округа город Минусинск, ПОСТАНОВЛЯЮ:

1. Определить управляющей организацией для управления многоквартирным домом, расположенным по адресу: Российская Федерация, Красноярский край, город Минусинск, ул. Штабная, д. 20 (далее многоквартирный дом), общество с ограниченной ответственностью УК «Ника» (ИНН 2455033540 ОГРН 11322455000292, лицензия на осуществление предпринимательской деятельности по управлению многоквартирными домами № 195 от 17.04.2015, адрес местонахождения: Российская Федерация, Красноярский край, город Минусинск, ул. Красноармейская, д. 2).

2. Установить:

2.1. Перечень работ и (или) услуг по управлению многоквартирным домом, услуг и работ по содержанию и ремонту общего имущества в многоквартирном доме, включая требования к объ-

емам, качеству, периодичности каждой из таких работ и услуг (приложение).

2.2. Размер платы за содержание жилого помещения в многоквартирном доме, в том числе для нанимателей жилых помещений по договорам социального найма и договорам найма жилых помещений государственного или муниципального фонда в многоквартирном доме, в соответствии Решением Минусинского городского Совета депутатов от 25.12.2017 № 5-32р «Об утверждении размера платы за содержание и ремонт жилого помещения для нанимателей жилых помещений муниципального жилищного фонда муниципального образования город Минусинск» - 14 руб., 98 коп. за 1 кв. м. занимаемой общей площади жилого помещения (включая налог на добавленную стоимость).

2.3. Срок управления многоквартирным домом управляющей организации, указанной в пункте 1 настоящего постановления, - 10.05.2023 или до выбора собственниками помещений в многоквартирном доме способа управления многоквартирным домом, или до заключения договора управления многоквартирным домом с управляющей организацией, определенной собственниками помещений в многоквартирном доме или по результатам открытого конкурса, предусмотренного частью 4 статьи 161 Жилищного кодекса Российской Федерации.

3. Коммунальные услуги собственникам и пользователям помещений в многоквартирном доме в период управления многоквартирным домом управляющей организацией, указанной в пункте 1 настоящего постановления, предоставляются ресурсоснабжающими организациями в соответствии с подпунктом «б» пункта 17 Правил предоставления коммунальных услуг собственникам и пользователям помещений в многоквартирных домах и жилых домов, утвержденных постановлением Правительства российской Федерации от 06.05.2011 № 354.

4. МКУ «Управление городского хозяйства» Администрации города Минусинска осуществить:

4.1. В течении одного рабочего дня со дня издания постановления:

Размещение постановления на официальном сайте Администрации города Минусинска в информационно-телекоммуникационной сети «Интернет», в государственной информационной системе жилищно-коммунального хозяйства;

Направление копий постановления в управляющую организацию, указанную в пункте 1 настоящего постановления, в государственную жилищную инспекцию Красноярского края.

4.2. В течении пяти рабочих дней со дня издания постановления направление его копий собственникам помещений в многоквартирном доме.

5. Опубликовать постановление в средствах массовой информации, осуществляющих официальное опубликование нормативно-правовых актов Администрации города Минусинска и разместить на официальном сайте муниципального образования в сети Интернет.

6. Контроль за выполнением постановления возложить на первого заместителя Главы города Савина Ю.А.

7. Постановление вступает в силу в день, следующим за днем его официального опубликования

**А.О. ПЕРВУХИН,
Глава города.**

Приложение к постановлению
Администрации города Минусинска
от 01.08.2022 № АГ-1539-п

ПЕРЕЧЕНЬ работ и услуг по содержанию и ремонту общего имущества собственников помещений в многоквартирном доме

№ п/п	Наименование работ и услуг	Периодичность выполнения работ и оказания услуг	Годовая плата (рублей)	Стоимость на 1 кв. м. общей площади (рублей в месяц)
1. Работы, необходимые для надлежащего содержания несущих конструкций (фундаментов, стен, колонн и столбов, перекрытий и покрытий, балок, ригелей, лестниц, несущих элементов крыш) и ненесущих конструкций (перегородок, внутренней отделки, полов) многоквартирных домов				
	1. Работы, выполняемые в отношении всех видов фундаментов:		991,20	0,5
1.1	Проверка технического состояния видимых частей конструкций	2 раза в год, в соответствии с годовым планом содержания и ремонта общего имущества		
1.2.	Устранение выявленных нарушений в соответствии с годовым планом содержания и ремонта общего имущества			
	2. Работы, выполняемые в целях надлежащего содержания крыш:		555,07	0,28
2.1	проверка кровли на отсутствие протечек	1 раз в год, в соответствии с годовым планом содержания и ремонта общего имущества		
2.2	контроль состояния оборудования или устройств, предотвращающих образование наледи и сосулек	1 раз в год, в соответствии с годовым планом содержания и ремонта общего имущества		
2.3	проверка и при необходимости очистка кровли и водоотводящих устройств от мусора, грязи и наледи, препятствующих стоку дождевых и талых вод	1 раз в год, в соответствии с годовым планом содержания и ремонта общего имущества		
2.4	проверка и при необходимости очистка кровли от скопления снега и наледи	после обильного снегопада, по мере выявления – в течение 3 суток		

2.5	при выявлении нарушений, приводящих к протечкам – устранение в течение 5 рабочих дней			
3. Работы, выполняемые в целях надлежащего содержания лестниц:			991,20	0,5
3.1	выявление деформации и повреждений в несущих конструкциях, надежности крепления ограждений, выбоин и сколов в ступенях	1 раз в год, в соответствии с годовым планом содержания и ремонта общего имущества		
3.2	Устранение выявленных нарушений в соответствии с годовым планом содержания и ремонта общего имущества			
4. Работы, выполняемые в целях надлежащего содержания фасадов:			436,13	0,22
4.1	выявление нарушений отделки фасадов и их отдельных элементов	1 раз в год, в соответствии с годовым планом содержания и ремонта общего имущества		
4.2	контроль состояния и восстановление плотности притворов входных дверей	постоянно		
4.3	при выявлении нарушений - разработка плана восстановительных работ (при необходимости), проведение восстановительных работ в соответствии с годовым планом содержания и ремонта общего имущества			
5. Работы, выполняемые в целях надлежащего содержания внутренней отделки:			218,06	0,11
5.1	проверка состояния внутренней отделки	1 раз в год, в соответствии с годовым планом содержания и ремонта общего имущества		
	Устранение выявленных нарушений в соответствии с годовым планом содержания и ремонта общего имущества			
II. Работы, необходимые для надлежащего содержания оборудования и систем инженерно-технического обеспечения, входящих в состав общего имущества				
6. Общие работы, выполняемые для надлежащего содержания системы холодного водоснабжения:			4559,52	2,3
6.1	проверка исправности, работоспособности, регулировка и техническое обслуживание насосов, запорной арматуры, контрольно-измерительных приборов, автоматических регуляторов и устройств, коллективных (общедомовых) приборов учета, расширительных баков и элементов, скрытых от постоянного наблюдения (разводящих трубопроводов и оборудования на чердаках, в подвалах и каналах)	1 раз в месяц, в соответствии с годовым планом содержания и ремонта общего имущества		
6.2	восстановление работоспособности (ремонт, замена) оборудования, относящегося к общему имуществу	по мере выявления неисправности –		
6.3	промывка систем водоснабжения для удаления накипно-коррозионных отложений	по мере необходимости, но не реже 1 раза в год, в соответствии с годовым планом содержания и ремонта общего имущества		
7. Работы, выполняемые в целях надлежащего содержания электрооборудования, радио- и телекоммуникационного оборудования:			2081,52	1,05
7.1	проверка заземления оболочки электрокабеля, оборудования (насосы, щитовые вентиляторы и др.), замеры сопротивления изоляции проводов, трубопроводов и восстановление цепей заземления по результатам проверки	по мере необходимости, но не реже 1 раза в год,		
III. Работы и услуги по содержанию иного общего имущества				
8. Работы по содержанию помещений, входящих в состав общего имущества:			5154,24	2,6
8.1	сухая и влажная уборка коридоров, лестничных площадок и маршей	Влажное подметание лестничных площадок и маршей 1 раз в неделю, мытье полов – 1 раз в месяц		
8.2	влажная протирка подоконников, оконных решеток, перил лестниц, шкафов для электросчетчиков слаботочных устройств, почтовых ящиков, дверных коробок, полотен дверей, доводчиков, дверных ручек	1 раз в месяц, в соответствии с годовым планом содержания и ремонта общего имущества		
8.3	мытьё окон	1 раз в год, в соответствии с годовым планом содержания и ремонта общего имущества		
9. Работы по содержанию земельного участка, на котором расположен многоквартирный дом, с элементами озеленения и благоустройства, иными объектами, предназначенными для обслуживания и эксплуатации этого дома (далее - придомовая территория), в холодный период года:			3964,8	2,0
9.1	сдвигание свежесвалившегося снега и очистка придомовой территории от снега и льда при наличии колеиности свыше 5 см	по мере необходимости		
9.2	очистка придомовой территории от снега наносного происхождения (или подметание такой территории, свободной от снежного покрова)	по мере необходимости		
9.3	очистка придомовой территории от наледи и льда	по мере необходимости		
9.4	уборка крыльца и площадки перед входом в подъезд	ежедневно		
10. Работы по содержанию придомовой территории в теплый период года:			2973,6	1,5
10.1	подметание и уборка придомовой территории	ежедневно		
11. Обеспечение устранения аварий в соответствии с установленными предельными сроками на внутридомовых инженерных системах, выполнения заявок населения:			3766,56	1,9
11.1	на системах водоснабжения	в течение 15 минут после получения заявки диспетчером		
11.2	на системах энергоснабжения	в течение 15 минут после получения заявки диспетчером		
12.	Управление жилищным фондом		4004,45	2,02
ИТОГО:			29696,35	14,98

Ю.А. САВИН,
первый заместитель Главы города.

**РОССИЙСКАЯ ФЕДЕРАЦИЯ
АДМИНИСТРАЦИЯ ГОРОДА МИНУСИНСКА
КРАСНОЯРСКОГО КРАЯ**

ПОСТАНОВЛЕНИЕ

01.08.2022

№ АГ-1541-п

О проведении публичных слушаний по рассмотрению документации по планировке территории города Минусинска

В соответствии с Градостроительным кодексом Российской Федерации от 29.12.2004 №190-ФЗ, Федеральным законом от 06.10.2003 № 131-ФЗ «Об общих принципах организации местного самоуправления в Российской Федерации», Уставом городского округа город Минусинск Красноярского края, решением Минусинского городского Совета депутатов от 29.05.2007 № 23-214р «Об утверждении Положения о публичных слушаниях в городе Минусинске», Правилами землепользования и застройки муниципального образования город Минусинск, утвержденными решением Минусинского городского Совета депутатов от 24.12.2012 №7-51р

«Об утверждении правил землепользования и застройки муниципального образования город Минусинск», в целях соблюдения прав человека на благоприятные условия жизнедеятельности, прав и законных интересов правообладателей земельных участков и объектов капитального строительства, ПОСТАНОВЛЯЮ:

1. Провести 17 августа 2022 года, в 11 часов 00 минут, по адресу: г. Минусинск, ул. Гоголя, 63, 2 этаж, кабинет № 4 публичные слушания по обсуждению проекта внесения изменений в проект межевания территории города Минусинска, в границах ул. Тимирязева-ул. Абаканская-ул. Кретьова.

2. Утвердить организационную комиссию по проведению публичных слушаний в составе согласно Приложению, к настоящему постановлению.

3. Организационной комиссии по проведению публичных слушаний осуществить организацию и проведение публичных слушаний в соответствии с нормативными актами Минусинского городского Совета депутатов.

4. Управлению архитектуры, градостроительства и землепользования администрации города Минусинска, до 16 августа 2022 года осуществлять прием замечаний и предложений жителей города Минусинска по адресу: Россия, Красноярский край, г. Минусинск, ул. Гоголя, 63, 2 этаж, кабинет №4.

5. Опубликовать постановление в средствах массовой информации, осуществляющих официальное опубликование нормативно-правовых актов Администрации города Минусинска, и разместить на официальном сайте муниципального образования город Минусинск в сети Интернет.

6. Контроль за выполнением постановления возложить на первого заместителя Главы города Савина Ю.А.

7. Постановление вступает в силу со дня подписания.

А.О. ПЕРВУХИН,
Глава города.

Приложение к постановлению
Администрации города Минусинска
от 01.08.2022 № АГ-1541-п

СОСТАВ
организационной комиссии по проведению публичных
слушаний

Зыков Евгений Викторович	И.о.руководителя управления архитектуры, градостроительства и землепользования администрации города Минусинска, председатель комиссии
Члены комиссии:	
Замяткина Светлана Андреевна	ведущий специалист отдела градостроительства и землепользования управления архитектуры, градостроительства и землепользования администрации города Минусинска, секретарь комиссии
Казачкова Лариса Александровна	руководитель управления правовой и организационно-контрольной работы - начальник отдела правовой работы администрации города Минусинска
Чумаченко Лариса Ивановна	председатель Минусинского городского Совета депутатов (по согласованию)
Козин Олег Владимирович	депутат Минусинского городского Совета депутатов (по согласованию)

РОССИЙСКАЯ ФЕДЕРАЦИЯ
АДМИНИСТРАЦИЯ ГОРОДА МИНУСИНСК
КРАСНОЯРСКОГО КРАЯ

ПОСТАНОВЛЕНИЕ

01.08.2022

№ АГ-1542-п

О принятии решения о подготовке проекта внесения изменений в проект межевания территории города Минусинска, в границах ул. Народная - ул. Трегубенко

В соответствии с Градостроительным кодексом Российской Федерации, Федеральным законом от 06.10.2003 № 131-ФЗ «Об общих принципах организации местного самоуправления в Российской Федерации», руководствуясь Уставом городского округа город Минусинск Красноярского края, **ПОСТАНОВЛЯЮ:**

1. Принять решение о подготовке проекта внесения изменений в проект межевания территории города Минусинска, в границах ул. Народная-ул. Трегубенко (утвержден постановлением Администрации города Минусинска от 03.09.2020 № АГ-1530-п «Об утверждении проекта межевания территории города Минусинска, в границах ул. Народная - ул. Трегубенко»).

2. Предложить МУП «Земли города» в срок до 01.11.2022 года подготовить документацию по планировке территории, в соответствии с нормативными документами, указанными в приложении 1.

3. В течение 14 дней, со дня опубликования настоящего постановления физические или юридические лица вправе предоставлять в Администрацию города Минусинска свои предложения о порядке, сроках подготовки и содержания документации по планировке территории, по адресу: г. Минусинск, ул. Гоголя 63, 2 этаж, Управление архитектуры, градостроительства и землепользования Администрации города Минусинска.

4. Управлению архитектуры, градостроительства и землепользования Администрации города Минусинска в течение 14 дней со дня официального опубликования настоящего постановления, осуществлять прием замечаний физических или юридических лиц, предложений о порядке и сроках подготовки и содержания документации по планировке территории.

5. Опубликовать постановление в средствах массовой информации,

осуществляющих официальное опубликование нормативно-правовых актов Администрации города Минусинска и разместить на официальном сайте муниципального образования город Минусинск в сети Интернет.

6. Контроль за выполнением постановления возложить на первого заместителя Главы города Савина Ю.А.

7. Постановление вступает в силу в день, следующий за днем его официального опубликования.

А.О. ПЕРВУХИН,
Глава города.

Приложение 1 к постановлению
Администрации города Минусинска
от 01.08.2022 № АГ-1542-п

Перечень нормативных документов для выполнения документации по планировке территории

1. Приказ Министерства строительства и жилищно-коммунального хозяйства Российской Федерации от 25.04.2017 № 739/п «Об утверждении требований к цифровым топографическим картам и цифровым топографическим планам, используемым при подготовке графической части документации по планировке территории».

2. СП 42.13330.2016 Градостроительство. Планировка и застройка городских и сельских поселений. Актуализированная редакция СНиП 2.07.01-89*.

РОССИЙСКАЯ ФЕДЕРАЦИЯ
АДМИНИСТРАЦИЯ ГОРОДА МИНУСИНСК
КРАСНОЯРСКОГО КРАЯ

ПОСТАНОВЛЕНИЕ

01.08.2022

№ АГ-1543-п

О принятии решения о подготовке проекта внесения изменений в проект межевания территории города Минусинска, в районе многоквартирных домов ул. Суворова, д.40, ул. Суворова, д.42, ул. Кутузова, д.31, ул. Спартака, д.29, ул. Спартака, д.31, ул. Невского, д.31

В соответствии с Градостроительным кодексом Российской Федерации, Федеральным законом от 06.10.2003 № 131-ФЗ «Об общих принципах организации местного самоуправления в Российской Федерации», руководствуясь Уставом городского округа город Минусинск Красноярского края, на основании заявления ООО УК «Уютный кров», **ПОСТАНОВЛЯЮ:**

1. Принять решение о подготовке проекта внесения изменений в проект межевания территории города Минусинска, в районе многоквартирных домов, ул. Суворова, д.40, ул. Суворова, д.42, ул. Кутузова, д.31, ул. Спартака, д.29, ул. Спартака, д.31, ул. Невского, д.31 (утвержден постановлением Администрации города Минусинска от 07.11.2019 № АГ-2035-п «Об утверждении проектов межевания территории города Минусинска», с изменениями от 19.05.2022 № АГ-907-п).

2. Предложить ООО УК «Уютный кров», в срок до 01.11.2022 года подготовить проект внесения изменений в проект межевания территории города Минусинска, в районе многоквартирных домов ул. Суворова, д.40, ул. Суворова, д.42, ул. Кутузова, д.31, ул. Спартака, д.29, ул. Спартака, д.31, ул. Невского, д.31, в соответствии с нормативными документами, указанными в приложении 1.

3. В течение 14 дней, со дня опубликования настоящего постановления физические или юридические лица вправе предоставлять в Администрацию города Минусинска свои предложения о порядке, сроках подготовки и содержания документации по планировке территории, по адресу: г. Минусинск, ул. Гоголя 63, 2 этаж, Управление архитектуры, градостроительства и землепользования Администрации города Минусинска.

4. Управлению архитектуры, градостроительства и землепользования Администрации города Минусинска в течение 14 дней со дня официального опубликования настоящего постановления, осуществлять прием замечаний физических или юридических лиц, предложений о порядке и сроках подготовки и содержания документации по планировке территории.

5. Опубликовать постановление в средствах массовой информации, осуществляющих официальное опубликование нормативно-правовых актов Администрации города Минусинска и разместить на официальном сайте муниципального образования город Минусинск в сети Интернет.

6. Контроль за выполнением постановления возложить на первого заместителя Главы города Савина Ю.А.

7. Постановление вступает в силу в день, следующий за днем

его официального опубликования.

А.О. ПЕРВУХИН,
Глава города.

Приложение 1 к постановлению
Администрации города Минусинска
от 01.08.2022 № АГ-1543-п

Перечень нормативных документов для выполнения документации по планировке территории

1. Приказ Министерства строительства и жилищно-коммунального хозяйства Российской Федерации от 25.04.2017 № 739/п «Об утверждении требований к цифровым топографическим картам и цифровым топографическим планам, используемым при подготовке графической части документации по планировке территории».

2. СП 42.13330.2016 Градостроительство. Планировка и застройка городских и сельских поселений. Актуализированная редакция СНиП 2.07.01-89*.

**РОССИЙСКАЯ ФЕДЕРАЦИЯ
АДМИНИСТРАЦИЯ ГОРОДА МИНУСИНСКА
КРАСНОЯРСКОГО КРАЯ**

ПОСТАНОВЛЕНИЕ

01.08.2022

№ АГ-1569-п

О внесении изменений в постановление Администрации города Минусинска от 27.07.2022 № АГ-1517-п «О временном прекращении движения транспортных средств»

В соответствии с Федеральными законами от 06.10.2003 № 131-ФЗ «Об общих принципах организации местного самоуправления в Российской Федерации», от 10.12.1995 № 196-ФЗ «О безопасности дорожного движения», от 08.11.2007 № 257-ФЗ «Об автомобильных дорогах и о дорожной деятельности в Российской Федерации и о внесении изменений в отдельные законодательные акты Российской Федерации», Законом Красноярского края от 24.05.2012 № 2-312 «О временных ограничениях или прекращении движения транспортных средств по автомобильным дорогам регионального или межмуниципального, местного значения в границах населенных пунктов на территории Красноярского края», Постановлением Правительства Красноярского края от 18.05.2012 № 221-п «Об утверждении порядка осуществления временных ограничений или прекращения движения транспортных средств по автомобильным дорогам регионального или межмуниципального,

местного значения на территории Красноярского края», Уставом городского округа город Минусинск Красноярского края, в связи с проведением работ по ремонту теплосетей по улице Октябрьская (от ее пересечения с улицей Обороны до улицы Комсомольская, включая перекресток ул. Комсомольская-ул. Обороны), ПОСТА-НОВЛЯЮ:

1. В постановление Администрации города Минусинска от 27.07.2022 № АГ-1517-п «О временном прекращении движения транспортных средств» внести следующие изменения:

Пункт 1 изложить в следующей редакции:

Осуществить временное прекращение движения транспортных средств в период проведения ремонтных работ по улице Октябрьская (от ее пересечения с улицей Обороны до улицы Комсомольская, включая перекресток ул. Комсомольская-ул. Обороны) с 08 часов 00 минут 12 августа 2022 года до 22 часов 00 минут 10 сентября 2022 года.

Пункт 2 изложить в следующей редакции:

2. Перенести временно движение транспортных средств с 08 часов 00 минут 12 августа 2022 года до 22 часов 00 минут 10 сентября 2022 года с улицы Октябрьская (от ее пересечения с улицей Обороны до улицы Мартьянова) на улицу Гоголя (от ее пересечения с улицей Обороны до улицы Мартьянова); с 08 часов 00 минут 12 августа 2022 года до 22 часов 00 минут 10 сентября 2022 года с улицы Комсомольская (от ее пересечения с улицей Гоголя до пересечения с улицей Мира) на улицу Мартьянова (от ее пересечения с улицей Гоголя до пересечения с улицей Мира);

Пункт 3 изложить в следующей редакции:

3. МКУ «Управление городского хозяйства» (Филяев) провести корректировку схем движения муниципальных маршрутов регулярных пассажирских перевозок с 08 часов 00 минут 12 августа 2022 года до 22 часов 00 минут 10 сентября 2022 года.

Пункт 4 изложить в следующей редакции:

4. Подрядной организации, выполняющей ремонтные работы: (ИП Степанян), обеспечить установку дорожных знаков и ограждений барьеров в районе проведения ремонтных работ с 08 часов 00 минут 12 августа 2022 года до 22 часов 00 минут 10 сентября 2022 года.

5. Опубликовать постановление в средствах массовой информации, осуществляющих официальное опубликование нормативно-правовых актов Администрации города Минусинска и разместить на официальном сайте муниципального образования город Минусинск в информационно-телекоммуникационной сети Интернет.

6. Контроль за выполнением постановления возложить на первого заместителя Главы города Савина Ю.А.

7. Постановление вступает в силу со дня подписания.

А.О. ПЕРВУХИН,
Глава города.

**Места распространения печатного средства массовой информации
«Минусинск официальный»**

- Минусинский городской Совет депутатов – ул. Гоголя, 68;
- Администрация г. Минусинска – ул. Гоголя, 68;
- Контрольно-счетная палата г. Минусинска – ул. Гоголя, 68;
- Минусинская межрайонная прокуратура – ул. Октябрьская, 41;
- Архив г. Минусинска - ул. Ленина, 68;
- Центральная городская библиотека – ул. Народная, 74;
- Городская библиотека им. А. Т. Черкасова - ул. Штабная 14;
- Минусинская местная общественная организация ветеранов (пенсионеров) войны, труда, Вооруженных сил и правоохранительных органов - ул. Октябрьская, 79;

«Минусинск официальный»	Учредители: Минусинский городской совет депутатов, Администрация города Минусинска	Адрес редакции и издательства: 662600, г.Минусинск, ул.Гоголя, 68 Телефоны: 2-19-18, 2-05-37 Эл. почта: smir@adm.kristel.ru	Тираж 8 экз.
----------------------------	--	--	--------------