

Приложение
к постановлению Администрации
города Минусинска
от _____ № _____

**ДОКУМЕНТАЦИЯ ПО ПЛАНИРОВКЕ ТЕРРИТОРИИ ГОРОДА
МИНУСИНСКА, ПРЕДУСМАТРИВАЮЩИЙ РАЗМЕЩЕНИЕ
ЛИНЕЙНОГО ОБЪЕКТА – «ЖЕЛЕЗНОДОРОЖНЫЙ ПУТЬ
НЕОБЩЕГО ПОЛЬЗОВАНИЯ» НА СТ. МИНУСИНСК
КРАСНОЯРСКОЙ ЖЕЛЕЗНОЙ ДОРОГИ»**

2022

**Муниципальное унитарное предприятие
города Минусинска «ЗЕМЛИ ГОРОДА»
Саморегулируемая организация в сфере архитектурно-строительного проектирования
Союз «Проекты Сибири» СРО-П-009-05062009 от «20» ноября 2017г.**

Заказчик – ООО «ЯКУБ»

**««ЖЕЛЕЗНОДОРОЖНЫЙ ПУТЬ НЕОБЩЕГО ПОЛЬЗОВАНИЯ» НА СТ. МИНУСИНСК КРАСНОЯРСКОЙ
ЖЕЛЕЗНОЙ ДОРОГИ»**

ОСНОВНАЯ ЧАСТЬ

Графическая часть

Основная (утверждаемая) часть проекта планировки территории

0622-18-22- ППТ РАЗДЕЛ 1

Изм	№ док.	Подп.	Дата

**Муниципальное унитарное предприятие
города Минусинска «ЗЕМЛИ ГОРОДА»
Саморегулируемая организация в сфере архитектурно-строительного проектирования
Союз «Проекты Сибири» СРО-П-009-05062009 от «20» ноября 2017г.**

Заказчик – ООО «ЯКУБ»

**««ЖЕЛЕЗНОДОРОЖНЫЙ ПУТЬ НЕОБЩЕГО ПОЛЬЗОВАНИЯ» НА СТ. МИНУСИНСК КРАСНОЯРСКОЙ
ЖЕЛЕЗНОЙ ДОРОГИ»**

ОСНОВНАЯ ЧАСТЬ

Графическая часть

Основная (утверждаемая) часть проекта планировки территории

0622-18-22- ППТ РАЗДЕЛ 1

Инженер

Директор




В.А. Липунцов

А.И. Целуев

Содержание раздела 1

Обозначение	Наименование	Примечание
0622-18-22- ППТ РАЗДЕЛ 1 л.1	Чертеж красных линий. Графическая часть. М 1:1000	
0622-18-22- ППТ РАЗДЕЛ 1 л.2	Чертеж границ зон планируемого размещения линейных объектов. Графическая часть. М 1:1000	

Документация по планировке территории города Минусинска, предусматривающей размещение линейного объекта - «Железнодорожный путь необщего пользования» на ст. Минусинск Красноярской железной дороги». Чертеж красных линий М 1:1000

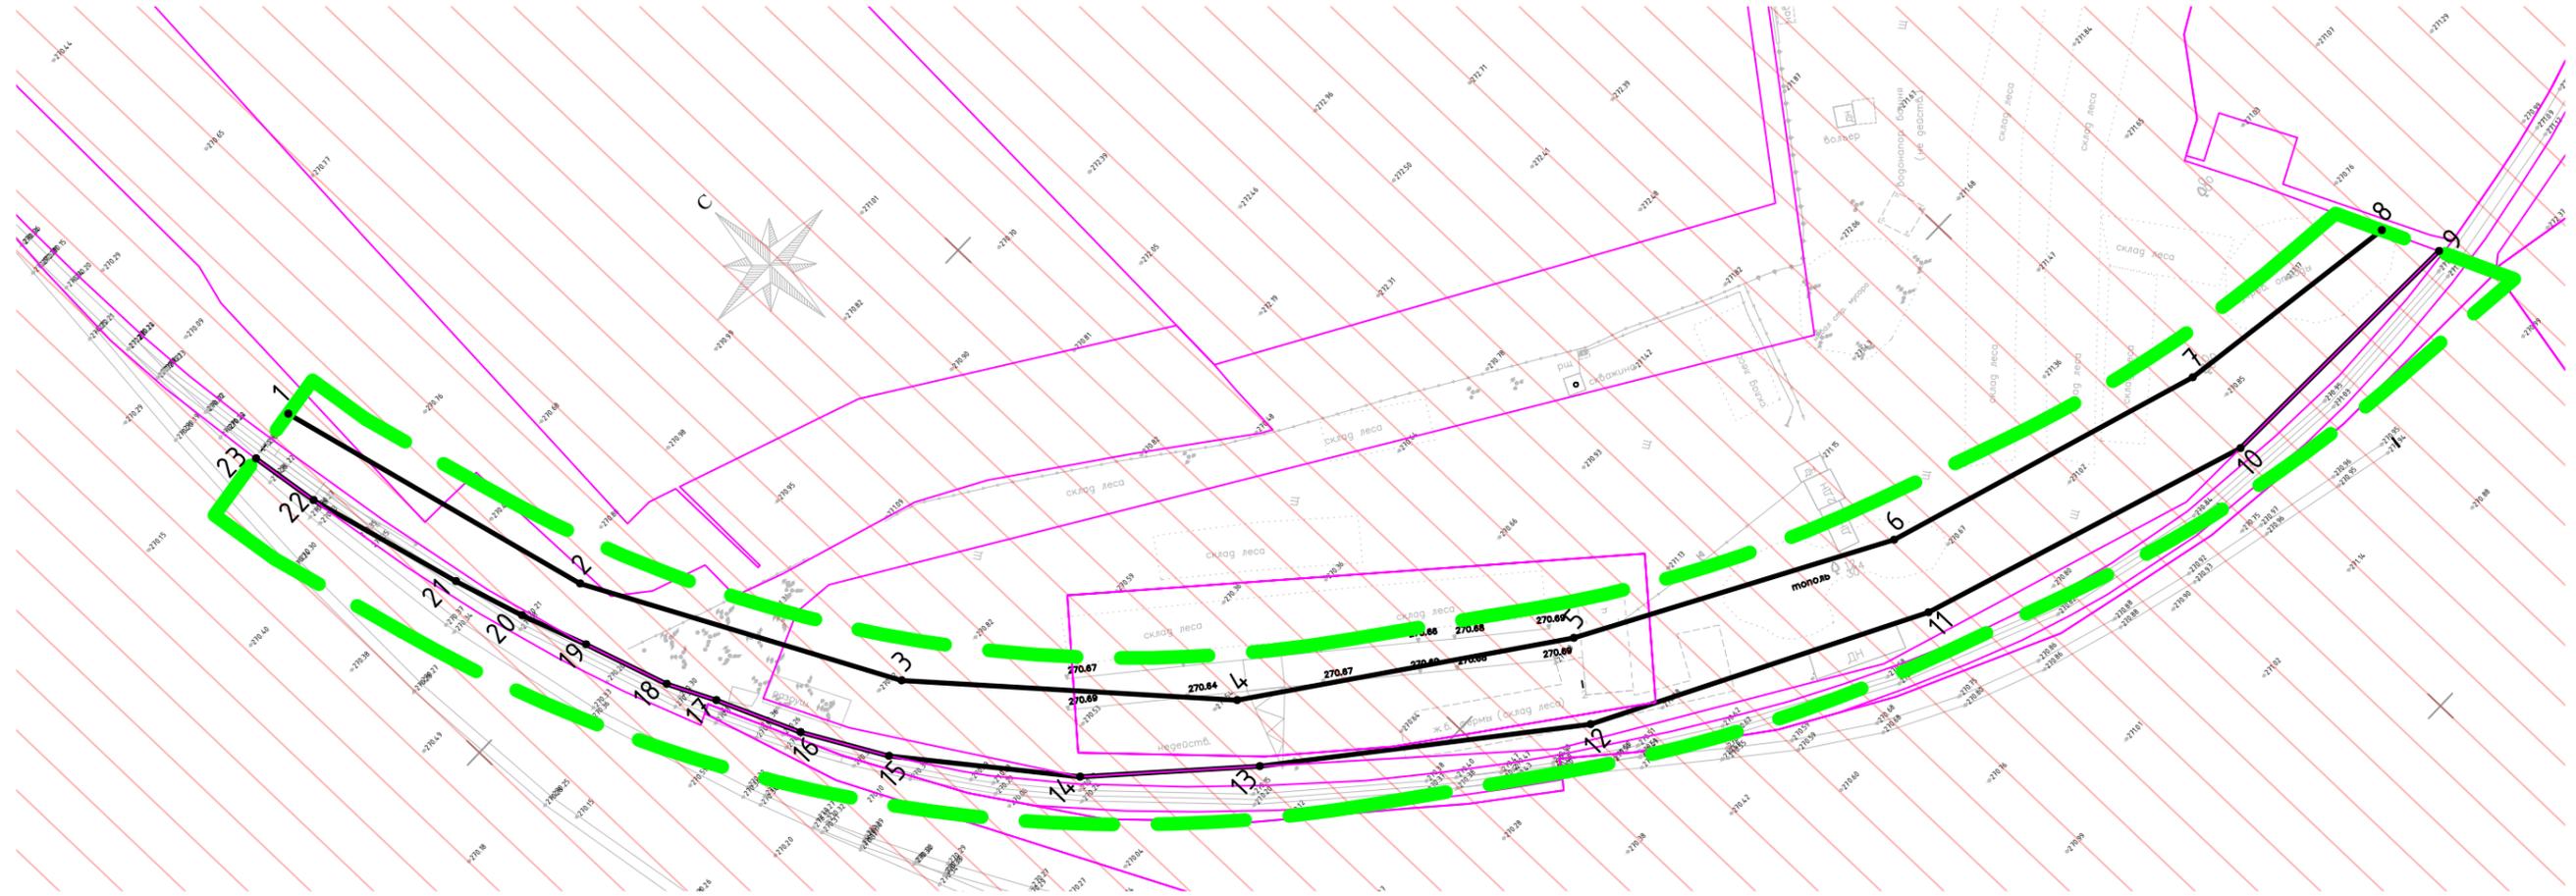

Условные обозначения

-  - устанавливаемые красные линии
-  - существующие красные линии
-  - отменяемые красные линии
-  - характерная точка красной линии, устанавливаемой в связи с размещением проектируемого объекта
-  - границы территории, в отношении которой осуществляется подготовка проекта планировки
-  - "П" Производственная зона

Примечания:

1. Система координат МСК-164, зона 4.
2. Перечень координат характерных точек границ красных линий, устанавливаемых в связи с размещением объекта, приведен в таблице 2.2 Положения о размещении линейного объекта (Проект планировки территории. Основная часть).
3. Красные линии устанавливаются для размещения линейного объекта - «Железнодорожный путь необщего пользования» на ст. Минусинск Красноярской железной дороги».

Согласовано

Взам. инв. №

Подп. и дата


Инв. № подл.

						0622-18-22-ППТ Раздел 1			
						Документация по планировке территории города Минусинска, предусматривающая размещение линейного объекта - «Железнодорожный путь необщего пользования» на ст. Минусинск Красноярской железной дороги»			
Изм.	Кол.уч.	Лист	№ док.	Подп.	Дата	Основная часть проекта планировки территории. Графическая часть	Стадия	Лист	Листов
Разраб.		Липунцов		<i>Липунцов</i>			П	1	6
Директор		Целуев		<i>Целуев</i>		Чертеж красных линий М 1:1000	МУП "ЗЕМЛИ ГОРОДА" СРО-П-009-05062009		

Копировал

Формат А3

Документация по планировке территории города Минусинска, предусматривающий размещение линейного объекта – «Железнодорожный путь необщего пользования» на ст. Минусинск Красноярской железной дороги.
Чертеж границ зон планируемого размещения линейных объектов М 1:1000

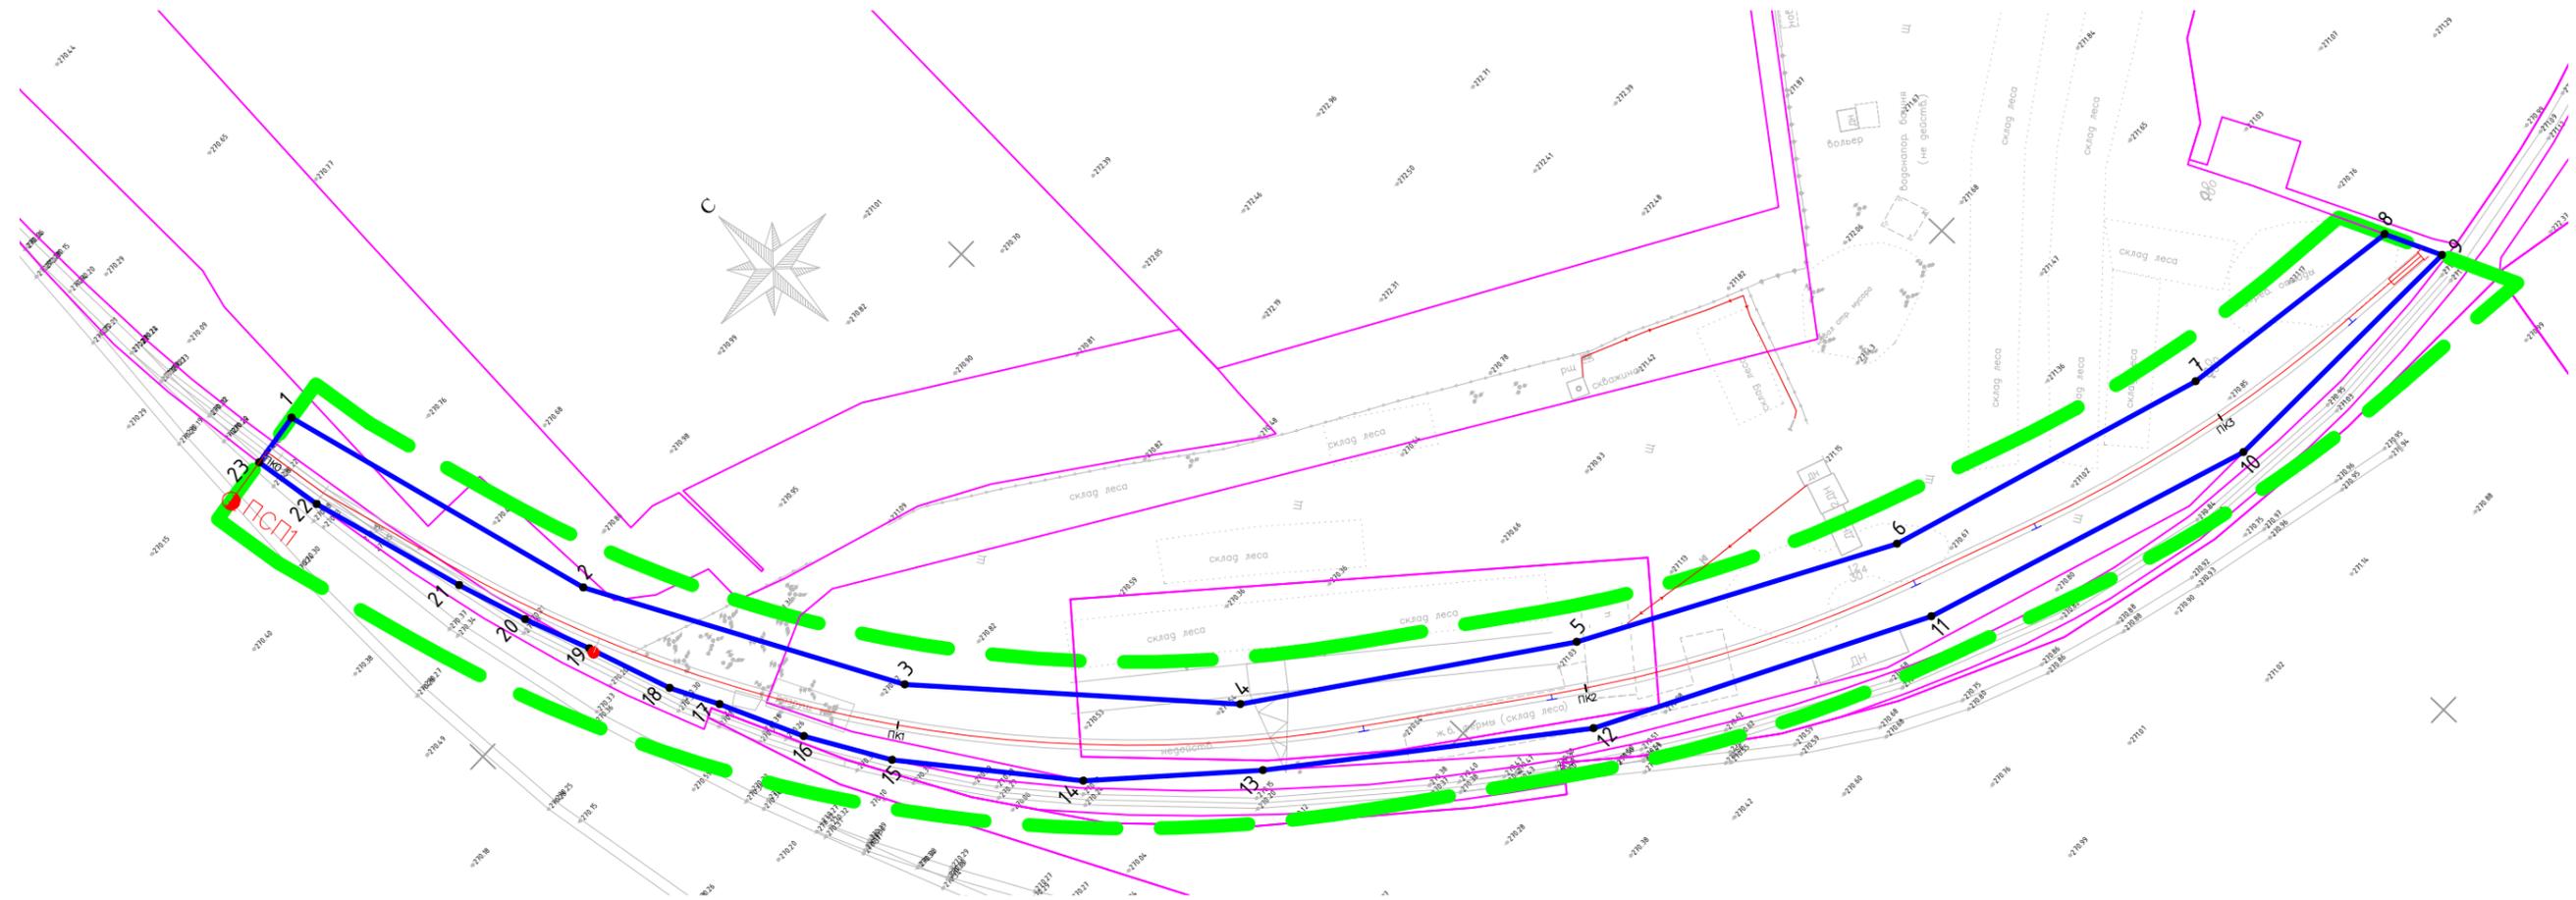

Условные обозначения

-  – границы зон планируемого размещения линейных объектов
-  2 – характерная точка границы зон планируемого размещения линейных объектов
-  – границы территории, в отношении которой осуществляется подготовка проекта планировки

Примечания:

1. Система координат МСК-164, зона 4.
2. Линейные объекты, подлежащие реконструкции в связи с изменением их местоположения, в границах территории подготовки проекта планировки линейного объекта «Железнодорожный путь необщего пользования» на ст. Минусинск Красноярской железной дороги отсутствуют.

Согласовано

Взам. инв. №

Подп. и дата

Инв. № подл.

						0622-18-22-ППТ Раздел 1			
						Документация по планировке территории города Минусинска, предусматривающий размещение линейного объекта – «Железнодорожный путь необщего пользования» на ст. Минусинск Красноярской железной дороги»			
Изм.	Кол.уч.	Лист	№ док.	Подп.	Дата	Основная часть проекта планировки территории. Графическая часть	Стадия	Лист	Листов
Разраб.		Липунцов					П	2	2
Директор		Целуев				Чертеж границ зон планируемого размещения линейных объектов М 1:1000	МУП «ЗЕМЛИ ГОРОДА» СРО-П-009-05062009		

Копировал

**Муниципальное унитарное предприятие
города Минусинска «ЗЕМЛИ ГОРОДА»**

**Саморегулируемая организация в сфере архитектурно-строительного проектирования
Союз «Проекты Сибири» СРО-П-009-05062009 от «20» ноября 2017г.**

Заказчик – ООО «ЯКУБ»

**ПРОЕКТ ПЛАНИРОВКИ ТЕРРИТОРИИ ГОРОДА
МИНУСИНСКА, ПРЕДУСМАТРИВАЮЩИЙ
РАЗМЕЩЕНИЕ ЛИНЕЙНОГО ОБЪЕКТА –
««ЖЕЛЕЗНОДОРОЖНЫЙ ПУТЬ НЕОБЩЕГО
ПОЛЬЗОВАНИЯ» НА СТ. МИНУСИНСК
КРАСНОЯРСКОЙ ЖЕЛЕЗНОЙ ДОРОГИ»**

0622-18-22- ППТ Раздел 2

ПОЛОЖЕНИЕ О РАЗМЕЩЕНИИ ЛИНЕЙНЫХ ОБЪЕКТОВ

**Муниципальное унитарное предприятие
города Минусинска «ЗЕМЛИ ГОРОДА»**

**Саморегулируемая организация в сфере архитектурно-строительного проектирования
Союз «Проекты Сибири» СРО-П-009-05062009 от «20» ноября 2017г.**

Заказчик – ООО «ЯКУБ»

**ПРОЕКТ ПЛАНИРОВКИ ТЕРРИТОРИИ ГОРОДА
МИНУСИНСКА, ПРЕДУСМАТРИВАЮЩИЙ
РАЗМЕЩЕНИЕ ЛИНЕЙНОГО ОБЪЕКТА -
«ЖЕЛЕЗНОДОРОЖНЫЙ ПУТЬ НЕОБЩЕГО
ПОЛЬЗОВАНИЯ» НА СТ. МИНУСИНСК
КРАСНОЯРСКОЙ ЖЕЛЕЗНОЙ ДОРОГИ»**

0622-18-22- ППТ Раздел 2

ПОЛОЖЕНИЕ О РАЗМЕЩЕНИИ ЛИНЕЙНЫХ ОБЪЕКТОВ

Директор

Инженер



А.И. Целуев

В.А.Липунцов

Изм	№ док.	Подп.	Дата

ПРОЕКТ ПЛАНИРОВКИ ТЕРРИТОРИИ. ОБЩИЕ ПОЛОЖЕНИЯ

В целях реализации проекта «Железнодорожный путь необщего пользования» на ст. Минусинск Красноярской железной дороги», выполнена разработка документации по планировке территории в части разработки проекта планировки территории и проекта межевания территории линейного объекта на основании постановления администрации города Минусинск Красноярского края от 24.11.2022 № АГ-2451-п «О подготовке документации по планировке территории города Минусинска, предусматривающей размещение линейного объекта - «Железнодорожный путь необщего пользования» на ст. Минусинск Красноярской железной дороги».

Документация по планировке территории города Минусинска, предусматривающей размещение линейного объекта - «Железнодорожный путь необщего пользования» на ст. Минусинск Красноярской железной дороги», выполнена в соответствии со ст. 42, 43 Градостроительного кодекса РФ, Федеральным законом от 03 июля 2016 года № 373-ФЗ, Постановлением Правительства РФ от 12 мая 2017 № 564 «Об утверждении Положения о составе и содержании проектов планировки территории, предусматривающих размещение одного или нескольких линейных объектов».

Подготовка документации по планировке территории осуществляется для выделения элементов планировочной структуры, установления параметров планируемого развития элементов планировочной структуры, установления границ земельных участков и границ публичных сервитутов, предназначенных для строительства и реконструкции линейных объектов, установления границ земельных участков, на которых расположены объекты капитального строительства, а так же границ территорий с особыми условиями использования, определения характеристик и очередности планируемого развития территории.

Разработка проектной документации выполнялась с учётом утвержденной документации территориального планирования г. Минусинск: генеральным планом городского округа город Минусинск, утвержденным решением Минусинского городского Совета депутатов от 05.09.2018 № 11-70-р «Об утверждении Генерального плана города Минусинска», правилами землепользования и застройки, утвержденными решением Минусинского городского Совета депутатов от 26.07.2022 №55-375р «О внесении изменений в решение Минусинского городского Совета депутатов от 24.12.2012 №7-51р «Об утверждении правил землепользования и застройки муниципального образования город Минусинск»».

Исходными данными для подготовки проекта планировки территории являются:

- задание на проектирование (приложение №1 к муниципальному контракту заключенному между МУП «Земли города» и ООО «ЯКУБ»;
- технический отчет по инженерно-геодезическим изысканиям, выполненный ООО «ЖД Эксперт» (П-0223-ИГДИ);
- технический отчет по инженерно-геологическим изысканиям, выполненный ООО «ГЕОПРОМ» (ГП-30-ИГИ);

Согласовано			
Взам. инв. №			
Подп. и дата			
Инв. № подл.			

0622-18-22- ППТ РАЗДЕЛ 2					
Изм.	Колуч	Лист	№ док.	Подпись	Дата
		Липунцов В.А.			11.22
Положение о размещении линейного объекта					
			МУП «Земли города»		

- проектная документация по объекту «Железнодорожный путь необщего пользования» на ст. Минусинск Красноярской железной дороги», выполненная ООО «ЖД Эксперт».

Инв. № подл.	Подп. и дата	Взам. инв. №							Лист
									4
Изм.	Корч.	Лист	№ док.	Подпись	Дата	0622-18-22- ППТ РАЗДЕЛ 2			

1. ОСНОВНЫЕ ХАРАКТЕРИСТИКИ ПЛАНИРУЕМОГО ДЛЯ РАЗМЕЩЕНИЯ ЛИНЕЙНОГО ОБЪЕКТА

Наименование проектируемого объекта: «Железнодорожный путь необщего пользования» на ст. Минусинск Красноярской железной дороги».

В административном отношении участок работ находится по адресу: 662622, Красноярский край, гп. Зеленый Бор, ул. Сосновая (к.н.: 24:53:0200001:309, 24:53:0200001:343, 24:53:0200001:344, 24:53:0200001:786(1)).

Район работ располагается в пределах аллювиальных отложений русла р. Енисей.

Абсолютные отметки поверхности в пределах участка работ (по устьям скважин) изменяются от 270,16 до 270,76 м. Участок расположен на действующем лесоперерабатывающем предприятии. В пределах участка рельеф площадки спланированный, частично застроенный.

Технико-экономические показатели проектируемого объекта

№	Наименование показателей	Единица измерения	
	Полная длина пути	м	335,22
	Полезная длина пути	м	276,38
	Длина укладки	м	311,15
	Грузооборот	тыс. т./ год	50
	Категория пути		III-п
	Количество стрелочных переводов	шт.	1
	Минимальный радиус кривых	м	200
	Максимальный уклон	тыс.	3,5%
	Род тяги		тепловозная
	Сведения об основных технологических операциях линейного объекта		Погрузо-выгрузочный

Проектируемый железнодорожный путь необщего пользования примыкает к железнодорожному пути необщего пользования №40, на расстоянии 35,8м от переднего стыка рамного рельса существующего стрелочного перевода № 919 в сторону тупикового упора железнодорожного пути №40 станции Минусинск Красноярской железной дороги – филиала ОАО «РЖД», через стрелочный перевод.

Границы проектируемого пути не общего пользования: от стрелки ПСП1 ПК 00+00,00 до упора ПК 03+37,19.

Полная длина проектируемого пути от острья проектируемого стрелочного перевода №1 до упора (строительная длина) – 335,22 м.

Полезная длина проектируемого пути от ППС-1 до конца пути – 276,38м.

Рассматриваемая территория расположена в границах кадастрового квартала 24:53:0110365.

Взам. инв. №	
Подп. и дата	
Инв. № подл.	

						0622-18-22- ППТ РАЗДЕЛ 2	Лист
Изм.	Корч	Лист	№дож	Подпись	Дата		5

Ширина земляного полотна в прямом участке с заглубленным балластным слоем принимается по табл. 5.15 СП 37.13330.2012, с уширением на 0.2 м с наружной стороны кривой согласно в табл. 5.16 СП 37.13330.2012.

Учитываются следующие условия и факторы: конфигурация (поперечное сечение) земляного полотна, размер сооружения, рельеф местности, особые природные условия.

Из учета выделения земли под строительство шириной равной проектной ширине земляного полотна, учитывая габарит приближения строений участок земли, используемый под строительство проектируемого железнодорожного пути составит – 3620,8 м².

От ПК 00+80,93 до упора, проектируемый путь располагается на участке земли, с кадастровыми номерами 24:53:0200001:343, 24:53:0200001:344, принадлежащими ООО «ЯКУБ». Из учета выделения земли под строительство, площадь участка земли, используемая под строительство проектируемого железнодорожного пути, составит – 2806,91 м².

В условиях сложившейся застройки, полоса отвода затрагивает земельные участки, находящихся в собственности третьих лиц, что требует установление публичных сервитутов.

Мосты и путепроводы на проектируемом участке отсутствуют. Водопропускные трубы не предусматриваются.

2. ХАРАКТЕРИСТИКА РАЗМЕЩЕНИЯ ЛИНЕЙНОГО ОБЪЕКТА С ПЕРЕЧНЕМ КООРДИНАТ ХАРАКТЕРНЫХ ТОЧЕК

В административном отношении участок работ находится по адресу: 662622, Красноярский край, гп. Зеленый Бор, ул. Сосновая (к.н.: 24:53:0200001:309, 24:53:0200001:343, 24:53:0200001:344, 24:53:0200001:786(1))

Во временное пользование на условиях аренды предприятиям и учреждениям железнодорожного транспорта отводятся земельные участки, необходимые на период строительства новых железных дорог, переустройства и усиления эксплуатируемых железных дорог для размещения стройплощадок, механизированных и звеноборочных баз, карьеров малой мощности, складов строительных материалов, временных подъездных путей и автомобильных дорог, поселков строительных организаций, временных технических зданий и различных устройств, определенных в проекте организации строительства. (п. 1.10, ОСН 3.02.01-97)

Проектируемый железнодорожный путь необщего пользования, согласно Протокола выбора места примыкания (приложение №4), примыкает проектируемым стрелочным переводом №1 к железнодорожному пути необщего пользования №40 на участке с кадастровым номером 24:53:0200001:309 находящемся в собственности Досановой Ирины Владимировны и

Изм. № подл.	
Подп. и дата	
Взам. инв. №	

						0622-18-22- ППТ РАЗДЕЛ 2	Лист
							6
Изм.	Колуч	Лист	№док	Подпись	Дата		

Холова Салохиддина Шахобиддиновича, на основании Договора аренды, и проходит по данному участку до ПК 0+29,14.

Местоположение планируемого размещения линейного объекта определено координатами характерных (концевых и поворотных) точек границ зоны размещения объекта (Таблица 2.1), Координаты характерных точек указаны в соответствии с системой координат МСК 167.

Таблица 2.1 Перечень координат характерных точек границы зоны планируемого размещения линейного объекта

Обозначение характерных точек границ	Ведомость координат	
	X	Y
1	366473.63	14916.26
2	366426.31	14927.64
3	366383.13	14949.51
4	366346.15	14980.85
5	366317.23	15020.84
6	366293.53	15062.94
7	366278.51	15109.58
8	366273.41	15143.73
9	366265.38	15147.23
10	366266.50	15106.94
11	366282.76	15058.79
12	366306.90	15013.51
13	366337.22	14976.21
14	366354.93	14957.24
15	366376.94	14940.38
16	366388.54	14934.08
17	366400.51	14929.03
18	366407.31	14925.77
19	366419.67	14921.88
20	366429.20	14918.53
21	366439.51	14915.50
22	366462.41	14909.79
23	366472.59	14908.43

Координаты характерных точек красных линий, обозначающие границы территорий, предназначенных для строительства линейного объекта, приведены в таблице 2.2.

Инва. № подл.	Подп. и дата	Взам. инв. №							Лист
									7
Изм.	Колуч	Лист	№дож	Подпись	Дата	0622-18-22- ППТ РАЗДЕЛ 2			

Таблица 2.2 Перечень координат характерных точек красных линий, устанавливаемых для строительства линейного объекта

Система координат МСК 167

Обозначение характерных точек границ	Ведомость координат	
	X	Y
1	366473.63	14916.26
2	366426.31	14927.64
3	366383.13	14949.51
4	366346.15	14980.85
5	366317.23	15020.84
6	366293.53	15062.94
7	366278.51	15109.58
8	366273.41	15143.73
9	366265.38	15147.23
10	366266.50	15106.94
11	366282.76	15058.79
12	366306.90	15013.51
13	366337.22	14976.21
14	366354.93	14957.24
15	366376.94	14940.38
16	366388.54	14934.08
17	366400.51	14929.03
18	366407.31	14925.77
19	366419.67	14921.88
20	366429.20	14918.53
21	366439.51	14915.50
22	366462.41	14909.79
23	366472.59	14908.43

Инва. № подл.	Подп. и дата	Взам. инв. №

Изм.	Колуч	Лист	№доку	Подпись	Дата

3. ПРЕДЕЛЬНЫЕ ПАРАМЕТРЫ РАЗРЕШЕННОГО СТРОИТЕЛЬСТВА ОБЪЕКТОВ КАПИТАЛЬНОГО СТРОИТЕЛЬСТВА, ВХОДЯЩИХ В СОСТАВ ЛИНЕЙНЫХ ОБЪЕКТОВ

Действия градостроительного регламента не распространяется на земельные участки, предназначенные для размещения линейных объектов и (или) занятые линейными объектами в соответствии с п. 3 ч. 4 ст. 36 Градостроительного кодекса РФ. Градостроительные регламенты на территории опережающего социально-экономического развития не устанавливаются в соответствии с ч. 6 ст. 36 Градостроительного кодекса РФ.

Согласно Правил землепользования и застройки муниципального образования город Минусинск, утвержденных решением Минусинского городского Совета депутатов от 26.07.2022 №55-375р «О внесении изменений в решение Минусинского городского Совета депутатов от 24.12.2012 № 7-51р «Об утверждении правил землепользования и застройки муниципального образования город Минусинск», планируемый объект находится в функциональной зоне **Производственная зона (П)**

Производственная зона (П)

1. Основные виды разрешенного использования:

- 1) хранение автотранспорта (код - 2.7.1);
- 2) коммунальное обслуживание (код - 3.1);
- 3) бытовое обслуживание (код - 3.3);
- 4) ветеринарное обслуживание (код - 3.10);
- 5) предпринимательство (код - 4.0);
- 6) служебные гаражи (код - 4.9);
- 7) спорт (код - 5.1);
- 8) производственная деятельность (код - 6.0);
- 9) лёгкая промышленность (код - 6.3);
- 10) пищевая промышленность (код - 6.4);
- 11) строительная промышленность (код - 6.6);
- 12) связь (код - 6.8);
- 13) склады (код - 6.9);
- 14) железнодорожный транспорт (код - 7.1);
- 15) автомобильный транспорт (код - 7.2);
- 16) обеспечение внутреннего правопорядка (код - 8.3);
- 17) историко-культурная деятельность (код - 9.3);
- 18) земельные участки (территории) общего пользования (код - 12.0);

2. Условно разрешенные виды использования:

- 1) обеспечение научной деятельности (код - 3.9).

3. Предельные (минимальные и (или) максимальные) размеры земельных участков и предельные параметры разрешенного строительства, реконструкции объектов капитального строительства:

- 1) предельный размер земельного участка с видами разрешенного использования:
- хранение автотранспорта (код - 2.7.1) - 10 м2, максимальный - 100 м2;

Изм.	Код	Лист	№ док.	Подпись	Дата	Изм. № подл.	Подп. и дата	Взам. инв. №	0622-18-22- ППТ РАЗДЕЛ 2		Лист
											9

- служебные гаражи (код - 4.9): минимальный - не подлежит установлению, максимальный - 600 м²;
 - земельные участки (территории) общего пользования (код - 12.0) - не подлежит установлению;
 - с иными видами разрешенного использования: минимальный - 100 м², максимальный - 120000 м²;
- 2) минимальные отступы от границ земельных участков в целях определения мест допустимого размещения зданий, строений, сооружений, за пределами которых запрещено строительство зданий, строений, сооружений, не подлежат установлению;
- 3) предельная высота здания, строения, сооружения:
- хранение автотранспорта (код - 2.7.1) – 5м;
 - с иным видами разрешенного использования - не подлежит установлению;
- 4) коэффициент застройки - не более 0,8; для хранения автотранспорта – 1,0;
- 5) коэффициент плотности застройки - не более 2,4.

Инв. № подл.						0622-18-22- ППТ РАЗДЕЛ 2	Лист
							10
	Изм.	Колуч	Лист	№док	Подпись		Дата
Взам. инв. №							
Подп. и дата							

4. ИНФОРМАЦИЯ ОБ ОБЪЕКТАХ, ПОДЛЕЖАЩИХ ПЕРЕНОСУ (ПЕРЕУСТРОЙСТВУ) ИЗ ЗОН ПЛАНИРУЕМОГО РАЗМЕЩЕНИЯ ПРОЕКТИРУЕМОГО ЛИНЕЙНОГО ОБЪЕКТА

Объекты, подлежащие переносу (переустройству) из зон планируемого размещения проектируемого линейного объекта – отсутствуют.

5. ИНФОРМАЦИЯ О МЕРОПРИЯТИЯХ ПО СОХРАНЕНИЮ ОБЪЕКТОВ КУЛЬТУРНОГО НАСЛЕДИЯ ОТ ВОЗМОЖНЫХ НЕГАТИВНЫХ ВОЗДЕЙСТВИЙ В СВЯЗИ С РАЗМЕЩЕНИЕМ ОБЪЕКТА

Выявленных объектов культурного наследия в границах территории подготовки проекта планировки линейного объекта «Железнодорожный путь необщего пользования» на ст. Минусинск Красноярской железной дороги нет.

Инв. № подл.	Подп. и дата	Взам. инв. №							Лист	
								0622-18-22- ППТ РАЗДЕЛ 2		11
			Изм.	Колуч	Лист	№док	Подпись			

6. ИНФОРМАЦИЯ О НЕОБХОДИМОСТИ ОСУЩЕСТВЛЕНИЯ МЕРОПРИЯТИЯ ПО ОХРАНЕ ОКРУЖАЮЩЕЙ СРЕДЫ

В соответствии с законодательством (ГОСТ Р ИСО 14031-2001), при строительстве данного объекта необходимо осуществлять мероприятия по охране окружающей природной среды.

Процесс строительства не должен оказывать негативного воздействия на близлежащие территории.

При эксплуатации строительных машин, механизмов, транспортных средств и другого оборудования не допускается загрязнение территории строительства горюче-смазочными материалами и другими отходами, сжигание мусора, закапывание бракованных конструкций и изделий.

Строительный мусор транспортируется на полигон ТБО для утилизации.

При производстве работ недопустимы:

- работа двигателей машин и механизмов со сверхнормативным выбросом выхлопных газов (ГОСТ 12.1005-88);
- подача без необходимости звуковых сигналов;
- выбрасывание на почву бракованных и обтирочных материалов (ГОСТ 17.4.304-85);
- попадание горюче-смазочных материалов и рабочей жидкости на почву при заправке и смазывании машин;
- сжигание отходов при проведении строительных работ;
- применение открытого огня при техобслуживании и пуске строительных машин.

Все территории, используемые в процессе строительства, должны быть по окончании работ приведены в состояние, пригодное для дальнейшего хозяйственного использования.

Фекальные стоки из уборных откачиваются и вывозятся ассенизационным транспортом.

Контроль за соблюдением закона об охране природы обязаны осуществлять руководители всех подразделений, ведущих работы на объекте.

Инв. № подл.	Подп. и дата	Взам. инв. №							Лист 12
			Изм.	Корж.	Лист	№ док.	Подпись	Дата	

7. ИНФОРМАЦИЯ О МЕРОПРИЯТИЯХ ПО ЗАЩИТЕ СОХРАНЯЕМЫХ ОБЪЕКТОВ КАПИТАЛЬНОГО СТРОИТЕЛЬСТВА, СУЩЕСТВУЮЩИХ И СТРОЯЩИХСЯ В МОМЕНТ ПОДГОТОВКИ ПРОЕКТА ПЛАНИРОВКИ ТЕРРИТОРИИ

Объекты капитального строительства подлежащие сносу и (или) демонтажу в границах территории подготовки проекта планировки линейного объекта «Железнодорожный путь необщего пользования» на ст. Минусинск Красноярской железной дороги» отсутствуют.

При обнаружении подземных коммуникаций, не указанных в проектной документации, земляные работы прекратить, а их дальнейшее продолжение согласовать с организацией, эксплуатирующей указанные коммуникации и сооружения. Обнаруженные коммуникации необходимо оградить и принять меры для предохранения от повреждений. Земляные работы в местах пересечения с подземными коммуникациями выполнять вручную на расстоянии 2,0 м до и после пересечения без применения ударных механизмов.

Перечень мероприятий включает:

- проведение наблюдений за состоянием, своевременным выявлением и развитием имеющихся отклонений в поведении вновь строящихся сооружений, их оснований и окружающего массива грунта от проектных данных, разработка мероприятий по предупреждению и устранению возможных негативных последствий, обеспечение сохранности существующей застройки, находящейся в зоне влияния нового строительства, а также сохранение окружающей природной среды;

- разработка прогноза состояния строящегося объекта, воздействия его на окружающие здания и сооружения, на атмосферную, геологическую, гидрогеологическую и гидрологическую среду в период строительства и последующие годы эксплуатации для оценки изменений их состояния, своевременного выявления дефектов, предупреждения и устранения негативных процессов, а также оценки правильности принятых методов расчета, проектных решений и результатов прогноза.

Состав и объемы работ по обследованию в каждом конкретном случае определяются программой работ с учетом требований действующих нормативных документов и ознакомления с проектно-технической документацией строящегося сооружения, а также зданий, находящихся в зоне влияния нового строительства.

Взам. инв. №	
Подп. и дата	
Инв. № подл.	

Изм.	Колуч	Лист	№дож	Подпись	Дата	0622-18-22- ППТ РАЗДЕЛ 2	Лист
							13

8. ИНФОРМАЦИЯ О НЕОБХОДИМОСТИ ОСУЩЕСТВЛЕНИЯ МЕРОПРИЯТИЙ ПО ЗАЩИТЕ ТЕРРИТОРИИ ОТ ЧЕРЕЗВЫЧАЙНЫХ СИТУАЦИЙ ПРИРОДНОГО И ТЕХНОГЕННОГО ХАРАКТЕРА

Согласно Постановлению Правительства РФ № 87, п. 32, пп. б.1, перечень мероприятий по гражданской обороне, мероприятий по предупреждению чрезвычайных ситуаций природного и техногенного характера для объектов использования атомной энергии (в том числе ядерных установок, пунктов хранения ядерных материалов и радиоактивных веществ), опасных производственных объектов, определяемых таковыми в соответствии с законодательством Российской Федерации, особо опасных, технически сложных, уникальных объектов, объектов обороны и безопасности. Проектируемый объект не относится к вышеперечисленным объектам, мероприятия по ГО и ЧС не разрабатываются.

Индв. № подл.						Взам. инв. №
Индв. № подл.						Взам. инв. №
0622-18-22- ППТ РАЗДЕЛ 2						Лист
						14
Изм.	Корч	Лист	№ док	Подпись	Дата	

**Муниципальное унитарное предприятие
города Минусинска «ЗЕМЛИ ГОРОДА»
Саморегулируемая организация в сфере архитектурно-строительного проектирования
Союз «Проекты Сибири» СРО-П-009-05062009 от «20» ноября 2017г.**

Заказчик – ООО «ЯКУБ»

**ПРОЕКТ МЕЖЕВАНИЯ ТЕРРИТОРИИ ГОРОДА МИНУСИНСКА, ПРЕДУСМАТРИВАЮЩИЙ РАЗМЕЩЕНИЕ
ЛИНЕЙНОГО ОБЪЕКТА - «ЖЕЛЕЗНОДОРОЖНЫЙ ПУТЬ НЕОБЩЕГО ПОЛЬЗОВАНИЯ» НА СТ. МИНУСИНСК
КРАСНОЯРСКОЙ ЖЕЛЕЗНОЙ ДОРОГИ»**

ОСНОВНАЯ ЧАСТЬ

ПРОЕКТ МЕЖЕВАНИЯ ТЕРРИТОРИИ. ГРАФИЧЕСКАЯ ЧАСТЬ

0622-18-22 - ПМТ. РАЗДЕЛ 1

Изм	№ док.	Подп.	Дата

**Муниципальное унитарное предприятие
города Минусинска «ЗЕМЛИ ГОРОДА»
Саморегулируемая организация в сфере архитектурно-строительного проектирования
Союз «Проекты Сибири» СРО-П-009-05062009 от «20» ноября 2017г.**

Заказчик – ООО «ЯКУБ»

**ПРОЕКТ МЕЖЕВАНИЯ ТЕРРИТОРИИ ГОРОДА МИНУСИНСКА, ПРЕДУСМАТРИВАЮЩИЙ РАЗМЕЩЕНИЕ
ЛИНЕЙНОГО ОБЪЕКТА - «ЖЕЛЕЗНОДОРОЖНЫЙ ПУТЬ НЕОБЩЕГО ПОЛЬЗОВАНИЯ» НА СТ. МИНУСИНСК
КРАСНОЯРСКОЙ ЖЕЛЕЗНОЙ ДОРОГИ»**

ОСНОВНАЯ ЧАСТЬ

ПРОЕКТ МЕЖЕВАНИЯ ТЕРРИТОРИИ. ГРАФИЧЕСКАЯ ЧАСТЬ

0622-18-22 - ПМТ. РАЗДЕЛ 1

Директор

Инженер проекта




А.И. Целуев

В.А.Липунцов

Содержание раздела 1

Обозначение	Наименование	Примечание
0622-18-22- ПМТ РАЗДЕЛ 1 л.1	Чертеж межевания территории. Графическая часть. М 1:1000	

Документация по планировке территории города Минусинска, предусматривающей размещение линейного объекта - «Железнодорожный путь необщего пользования» на ст. Минусинск Красноярской железной дороги». Чертеж межевания территории. М 1:1000

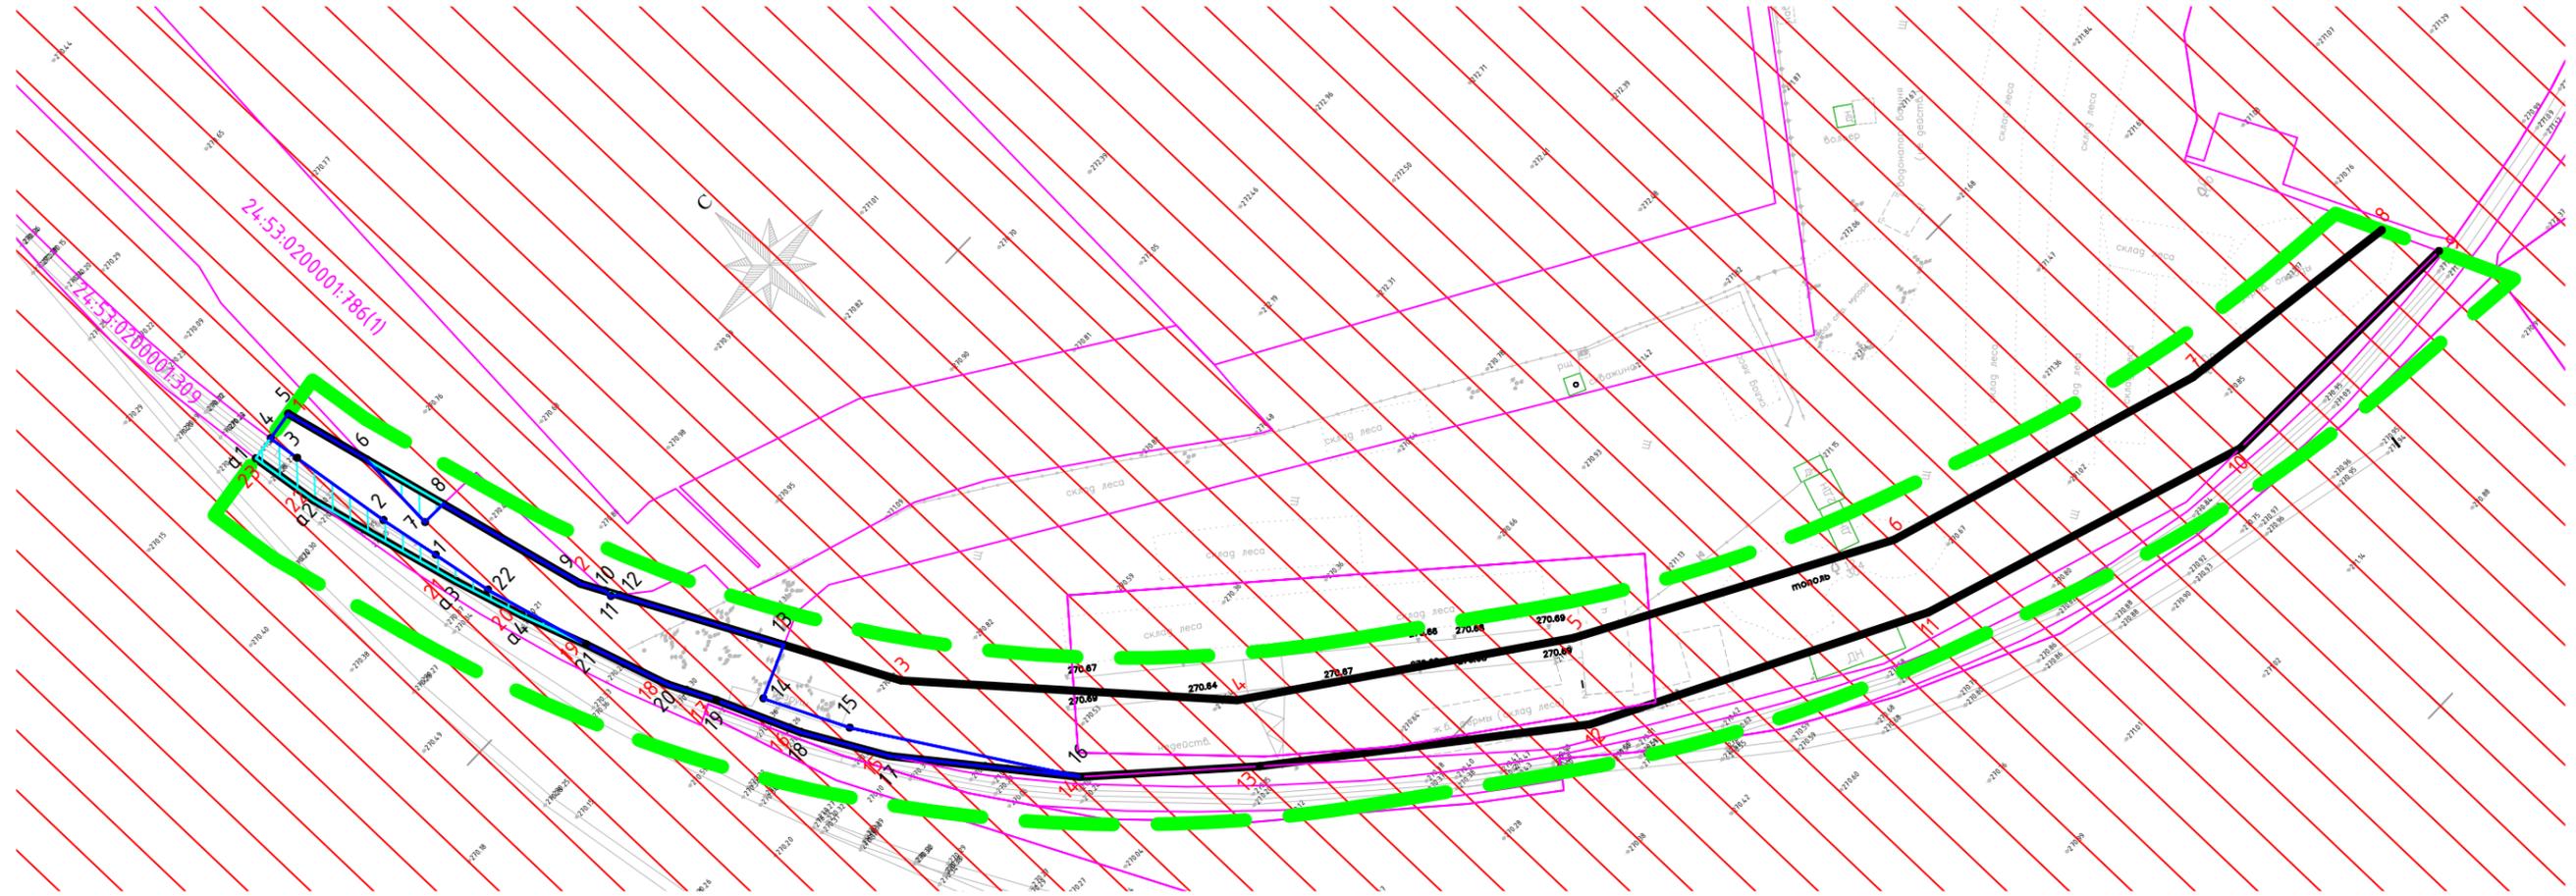

Условные обозначения

- устанавливаемые красные линии
- существующие красные линии
- отменяемые красные линии
- 23 - характерная точка красной линии, устанавливаемой в связи с размещением проектируемого объекта
- 22 - поворотная точка образуемого земельного участка, устанавливаемых публичных сервитутов
- границы образуемого земельного участка
- границы устанавливаемых публичных сервитутов
- границы территории, в отношении которой осуществляется подготовка проекта планировки
- границы существующих земельных участков, учтенных в Едином государственном реестре недвижимости
- контуры существующих сохраняемых объектов капитального строительства
- "П" Производственная зона

Примечания:

1. Система координат МСК-164, зона 4.
2. Линии отступа от красных линий в целях определения мест допустимого размещения зданий, строений, сооружений не устанавливаются.
3. Земельные участки, образование которых предусмотрено схемой расположения земельного участка или земельных участков на кадастровом плане территории, срок действия которой не истек, в границах территории подготовки проекта планировки линейного объекта «Железнодорожный путь необщего пользования» на ст. Минусинск Красноярской железной дороги отсутствуют.

Согласовано

Взам. инв. №

Подп. и дата

Инв. № подл.

						0622-18-22-ПМТ Раздел 1			
						Проект межевания территории города Минусинска, предусматривающий размещение линейного объекта - «Железнодорожный путь необщего пользования» на ст. Минусинск Красноярской железной дороги»			
Изм.	Кол.уч.	Лист	№ док.	Подп.	Дата	Проект межевания территории. Графическая часть	Стадия	Лист	Листов
Разраб.		Липунцов					П	1	1
Директор		Целуев				Чертеж межевания территории. М 1:1000	МУП "ЗЕМЛИ ГОРОДА" СРО-П-009-05062009		

Копировал

Формат А3

**Муниципальное унитарное предприятие
города Минусинска «ЗЕМЛИ ГОРОДА»
Саморегулируемая организация в сфере архитектурно-строительного проектирования
Союз «Проекты Сибири» СРО-П-009-05062009 от «20» ноября 2017г.**

Заказчик – ООО «ЯКУБ»

**ПРОЕКТ МЕЖЕВАНИЯ ТЕРРИТОРИИ ГОРОДА
МИНУСИНСКА, ПРЕДУСМАТРИВАЮЩИЙ
РАЗМЕЩЕНИЕ ЛИНЕЙНОГО ОБЪЕКТА -
««ЖЕЛЕЗНОДОРОЖНЫЙ ПУТЬ НЕОБЩЕГО
ПОЛЬЗОВАНИЯ» НА СТ. МИНУСИНСК
КРАСНОЯРСКОЙ ЖЕЛЕЗНОЙ ДОРОГИ»**

Проект межевания территории. Основная часть

Раздел 2. Пояснительная записка

0622-18-22 - ПМТ

**Муниципальное унитарное предприятие
города Минусинска «ЗЕМЛИ ГОРОДА»**

Саморегулируемая организация в сфере архитектурно-строительного проектирования
Союз «Проекты Сибири» СРО-П-009-05062009 от «20» ноября 2017г.

Заказчик – ООО «ЯКУБ»

**ПРОЕКТ МЕЖЕВАНИЯ ТЕРРИТОРИИ ГОРОДА
МИНУСИНСКА, ПРЕДУСМАТРИВАЮЩИЙ
РАЗМЕЩЕНИЕ ЛИНЕЙНОГО ОБЪЕКТА -
«ЖЕЛЕЗНОДОРОЖНЫЙ ПУТЬ НЕОБЩЕГО
ПОЛЬЗОВАНИЯ» НА СТ. МИНУСИНСК
КРАСНОЯРСКОЙ ЖЕЛЕЗНОЙ ДОРОГИ»**

Проект межевания территории. Основная часть

Раздел 2. Пояснительная записка

0622-18-22 - ПМТ

Директор

Инженер



А.И. Целуев

В.А. Липунцов

СОСТАВ ДОКУМЕНТАЦИИ ПО ПЛАНИРОВКЕ ТЕРРИТОРИИ

Номер тома	Обозначение	Наименование	Примечание
1.1	0622-18-22-ППТ1.1	Проект планировки территории. Основная часть Раздел 1. Графическая часть Раздел 2. Положение о размещении линейного объекта	
1.2	0622-18-22-ПМТ	Проект межевания территории. Основная часть	
2.1	0622-18-22-ППТ2.1	Проект планировки территории. Материалы по обоснованию Раздел 3. Графическая часть Раздел 4. Пояснительная записка	
2.2	0622-18-22-ПМТ	Проект межевания территории. Материалы по обоснованию	

Индв. № подл.	Подп. и дата	Взам. инв. №

Изм.	Колуч	Лист	№доку	Подпись	Дата

0622-18-22 - ПМТ С

Лист

2

Производственная зона (II)

1. Основные виды разрешенного использования:

- 1) хранение автотранспорта (код - 2.7.1);
- 2) коммунальное обслуживание (код - 3.1);
- 3) бытовое обслуживание (код - 3.3);
- 4) ветеринарное обслуживание (код - 3.10);
- 5) предпринимательство (код - 4.0);
- 6) служебные гаражи (код - 4.9);
- 7) спорт (код - 5.1);
- 8) производственная деятельность (код - 6.0);
- 9) лёгкая промышленность (код - 6.3);
- 10) пищевая промышленность (код - 6.4);
- 11) строительная промышленность (код - 6.6);
- 12) связь (код - 6.8);
- 13) склады (код - 6.9);
- 14) железнодорожный транспорт (код - 7.1);
- 15) автомобильный транспорт (код - 7.2);
- 16) обеспечение внутреннего правопорядка (код - 8.3);
- 17) историко-культурная деятельность (код - 9.3);
- 18) земельные участки (территории) общего пользования (код - 12.0);

2. Условно разрешенные виды использования:

- 1) обеспечение научной деятельности (код - 3.9).

3. Предельные (минимальные и (или) максимальные) размеры земельных участков и предельные параметры разрешенного строительства, реконструкции объектов капитального строительства:

- 1) предельный размер земельного участка с видами разрешенного использования:
 - хранение автотранспорта (код - 2.7.1) - 10 м², максимальный - 100 м²;
 - служебные гаражи (код - 4.9): минимальный - не подлежит установлению, максимальный - 600 м²;
 - земельные участки (территории) общего пользования (код - 12.0) - не подлежит установлению;
 - с иными видами разрешенного использования: минимальный - 100 м², максимальный - 120000 м²;
- 2) минимальные отступы от границ земельных участков в целях определения мест допустимого размещения зданий, строений, сооружений, за пределами которых запрещено строительство зданий, строений, сооружений, не подлежат установлению;
- 3) предельная высота здания, строения, сооружения:
 - хранение автотранспорта (код - 2.7.1) – 5м;
 - с иными видами разрешенного использования - не подлежит установлению;
- 4) коэффициент застройки - не более 0,8; для хранения автотранспорта – 1,0;
- 5) коэффициент плотности застройки - не более 2,4.

В целях разработки документации по планировке территории города Минусинска, предусматривающей размещение линейного объекта - «Железнодорожный путь необщего пользования» на ст. Минусинск Красноярской железной дороги», формируется земельный участок в кадастровом квартале 24:53:0200001 из земель государственной собственности.

Проект межевания территории разрабатывается в системе координат СК кадастрового округа 167.

Изнв. № подл.	Подп. и дата	Взам. инв. №

Изм.	Колуч	Лист	№дож	Подпись	Дата	0622-18-22 - ПМТ	Лист
							3

1. ОСНОВАНИЕ ДЛЯ ВЫПОЛНЕНИЯ ПРОЕКТА МЕЖЕВАНИЯ ТЕРРИТОРИИ

В целях реализации проекта «Железнодорожный путь необщего пользования» на ст. Минусинск Красноярской железной дороги», выполнена разработка документации по планировке территории в части разработки проекта планировки территории и проекта межевания территории линейного объекта на основании постановления администрации города Минусинск Красноярского края от 24.11.2022 № АГ-2451-п «О подготовке документации по планировке территории города Минусинска, предусматривающей размещение линейного объекта - «Железнодорожный путь необщего пользования» на ст. Минусинск Красноярской железной дороги».

Документация по планировке территории города Минусинска, предусматривающей размещение линейного объекта - «Железнодорожный путь необщего пользования» на ст. Минусинск Красноярской железной дороги», выполнена в соответствии со ст. 42, 43 Градостроительного кодекса РФ, Федеральным законом от 03 июля 2016 года № 373-ФЗ, Постановлением Правительства РФ от 12 мая 2017 № 564 «Об утверждении Положения о составе и содержании проектов планировки территории, предусматривающих размещение одного или нескольких линейных объектов».

Подготовка документации по планировке территории осуществляется для выделения элементов планировочной структуры, установления параметров планируемого развития элементов планировочной структуры, установления границ земельных участков и границ публичных сервитутов, предназначенных для строительства и реконструкции линейных объектов, установления границ земельных участков, на которых расположены объекты капитального строительства, а так же границ территорий с особыми условиями использования, определения характеристик и очередности планируемого развития территории.

Разработка проектной документации выполнялась с учётом утвержденной документации территориального планирования г. Минусинск: генеральным планом городского округа город Минусинск, утвержденным решением Минусинского городского Совета депутатов от 05.09.2018 № 11-70-р «Об утверждении Генерального плана города Минусинска», правилами землепользования и застройки, утвержденными решением Минусинского городского Совета депутатов от 26.07.2022 №55-375р «О внесении изменений в решение Минусинского городского Совета депутатов от 24.12.2012 №7-51р «Об утверждении правил землепользования и застройки муниципального образования город Минусинск»».

Рассматриваемая территория расположена в границах кадастрового квартала 24:53:0200001.

Границы полосы отвода земель определены согласно СП 37.13330.2012 «Промышленный транспорт», а также согласно решениям раздела ПОС.

Изнв. № подл.	Подп. и дата	Взам. инв. №							0622-18-22 - ПМТ	Лист
									4	
Изм.	Колуч	Лист	№дож	Подпись	Дата					

2. ЦЕЛИ И ЗАДАЧИ ВЫПОЛНЕНИЯ ПРОЕКТА МЕЖЕВАНИЯ ТЕРРИТОРИИ

Подготовка проекта межевания территории осуществляется в целях:

- установления границ земельных участков, частей земельных участков, попадающих в полосу отвода по объекту: «Железнодорожный путь необщего пользования» на ст. Минусинск Красноярской железной дороги» (далее – линейный объект);

- установления зон действия публичных сервитутов, видов обременений и ограничений использования земельных участков, необходимых для строительства линейного объекта.

В процессе межевания решаются задачи по установлению границ земельных участков, частей земельных участков, предоставляемых для строительства линейного объекта;

- установления границ публичных сервитутов, видов обременений и ограничений использования земельных участков;

- установление границ земельных участков и публичных сервитутов, необходимых для эксплуатации объекта.

Инов. № подл.	Подп. и дата	Взам. инв. №

Изм.	Колуч	Лист	№дож	Подпись	Дата

0622-18-22 - ПМТ

Лист

5

3. ПЕРЕЧЕНЬ ОБРАЗУЕМЫХ ЗЕМЕЛЬНЫХ УЧАСТКОВ

Экспликация образуемых земельных участков

Таблица 3.1 Экспликация земельных участков

Номер участка	Способ образования земельного участка	Площадь, кв.м	Наименование территориальной зоны	Вид разрешенного использования земельных участков	Кадастровый номер существующих земельных участков (номер кадастрового квартала)
1	Образование из земель государственной собственности	678,23	Производственная зона	железнодорожный транспорт (код - 7.1)	24:53:0200001

Образуемый земельный участок будет отнесен к производственной зоне.

Экспликация формируемых публичных сервитутов

Таблица 3.2 Экспликация формируемых публичных сервитутов

Номер земельного участка	Назначение публичного сервитута	Площадь публичного сервитута
24:53:0200001:309	Строительство железнодорожного пути необщего пользования	109,80
24:53:0200001:786(1)	Строительство железнодорожного пути необщего пользования	23,46

В границах территории подготовки проекта планировки линейного объекта «Железнодорожный путь необщего пользования» на ст. Минусинск Красноярской железной дороги» образуемые и (или) изменяемые лесные участки отсутствуют.

Индв. № подл.	Подп. и дата	Взам. инв. №	0622-18-22 - ПМТ						Лист
									6
			Изм.	Корч.	Лист	№ док.	Подпись	Дата	

4. КАТАЛОГ КООРДИНАТ, КОНЦЕВЫХ И ПОВОРОТНЫХ ТОЧЕК ОБРАЗОВАННЫХ ЗЕМЕЛЬНЫМ УЧАСТКОМ И УСТАНОВЛЕННЫМИ СЕРВИТУТАМИ

Таблица 4.1. Каталог координат, концевых и поворотных точек образованных земельными участками

Участок № 1			
№ точки	Координаты, м		Средняя квадратическая погрешность положения характерной точки (Mt), м
	X	Y	
1	2	3	4
1	366444.25	14916.23	0,10
2	366453.15	14914.65	0,10
3	366468.35	14912.57	0,10
4	366473.06	14911.99	0,10
5	366473.63	14916.26	0,10
6	366460.91	14919.32	0,10
7	366448.62	14918.60	0,10
8	366448.48	14922.31	0,10
9	366426.31	14927.64	0,10
10	366422.97	14929.34	0,10
11	366421.83	14929.36	0,10
12	366421.06	14930.30	0,10
13	366398.93	14941.51	0,10
14	366395.79	14933.87	0,10
15	366383.88	14939.41	0,10
16	366354.92	14957.25	0,10
17	366376.94	14940.39	0,10
18	366388.54	14934.08	0,10
19	366400.52	14929.03	0,10
20	366407.31	14925.77	0,10
21	366419.67	14921.88	0,10
22	366435.34	14917.81	0,10
Координаты поворотных точек публичного сервитута на ЗУ 24:53:0200001:309			
№ точки	Координаты, м		Средняя квадратическая погрешность положения характерной точки (Mt), м
	X	Y	
1	2	3	4
4	366473.06	14911.99	0,10
a1	366472.59	14908.43	0,10
a2	366462.41	14909.79	0,10
a3	366439.51	14915.50	0,10
a4	366429.20	14918.53	0,10
21	366419.67	14921.88	0,10
22	366435.33	14917.82	0,10
1	366444.24	14916.24	0,10
2	366453.15	14914.65	0,10
3	366468.35	14912.58	0,10

Взам. инв. №

Подп. и дата

Инв. № подл.

0622-18-22 - ПМТ

Лист

7

Изм.	Колуч	Лист	№ док	Подпись	Дата
------	-------	------	-------	---------	------

Координаты поворотных точек публичного сервитута на ЗУ 24:53:0200001:786(1)

№ точки	Координаты, м		Средняя квадратическая погрешность положения характерной точки (Mt), м
	X	Y	
1	2	3	4
6	366460.91	14919.32	0,10
7	366448.62	14918.60	0,10
8	366448.48	14922.31	0,10
10	366422.97	14929.34	0,10
11	366421.83	14929.36	0,10
12	366421.06	14930.30	0,10

Взам. инв. №

Подп. и дата

Инв. № подл.

0622-18-22 - ПМТ

Лист

8

Изм.	Колуч	Лист	№док	Подпись	Дата

5 КАТАЛОГ КООРДИНАТ КОНЦЕВЫХ И ПОВОРОТНЫХ ТОЧЕК КРАСНЫХ ЛИНИЙ

Таблица 5.1. Каталог координат конечных и поворотных точек красных линий

Обозначение характерных точек границ	Ведомость координат	
	X	Y
1	366473.63	14916.26
2	366426.31	14927.64
3	366383.13	14949.51
4	366346.15	14980.85
5	366317.23	15020.84
6	366293.53	15062.94
7	366278.51	15109.58
8	366273.41	15143.73
9	366265.38	15147.23
10	366266.50	15106.94
11	366282.76	15058.79
12	366306.90	15013.51
13	366337.22	14976.21
14	366354.93	14957.24
15	366376.94	14940.38
16	366388.54	14934.08
17	366400.51	14929.03
18	366407.31	14925.77
19	366419.67	14921.88
20	366429.20	14918.53
21	366439.51	14915.50
22	366462.41	14909.79
23	366472.59	14908.43

Инв. № подл.	Подп. и дата	Взам. инв. №							0622-18-22 - ПМТ	Лист
									9	
Изм.	Корж	Лист	№ док	Подпись	Дата					

6. ПЕРЕЧЕНЬ КООРДИНАТ ХАРАКТЕРНЫХ ТОЧЕК ТЕРРИТОРИИ, В ОТНОШЕНИИ КОТОРОЙ РАЗРАБАТЫВАЕТСЯ ПРОЕКТ МЕЖЕВАНИЯ

Таблица 6.1. Перечень координат характерных точек территории, в отношении которой разрабатывается проект межевания

Обозначение характерных точек границ	Ведомость координат	
	X	Y
1	366471.25	14898.39
2	366474.42	14922.18
3	366465.09	14923.43
4	366446.02	14928.16
5	366430.58	14932.52
6	366408.88	14941.65
7	366400.72	14945.87
8	366387.36	14953.96
9	366367.76	14968.90
10	366351.73	14984.41
11	366340.77	14997.97
12	366324.28	15020.01
13	366314.91	15033.74
14	366307.22	15047.42
15	366299.37	15065.04
16	366292.44	15083.01
17	366288.25	15095.07
18	366284.90	15107.39
19	366282.38	15119.90
20	366280.73	15132.56
21	366279.92	15140.89
22	366254.75	15151.85
23	366256.84	15130.25
24	366259.33	15112.41
25	366261.54	15101.87
26	366265.77	15086.56
27	366270.04	15074.38
28	366276.97	15056.41
29	366289.10	15029.95
30	366305.06	15005.62
31	366321.56	14983.59
32	366332.57	14970.10
33	366345.78	14956.48
34	366359.34	14944.59
35	366374.09	14933.96
36	366389.68	14924.44
37	366404.67	14917.13
38	366422.18	14910.21
39	366440.24	14904.86
40	366460.60	14899.81

Изм. № подл.	
Подп. и дата	
Взам. инв. №	

Изм.	Колуч	Лист	№доку	Подпись	Дата

0622-18-22 - ПМТ

Лист

10

